


رقم المخطط ٢/٥/٢٨/١ مقاييس الرسم ٢٥.٠/١

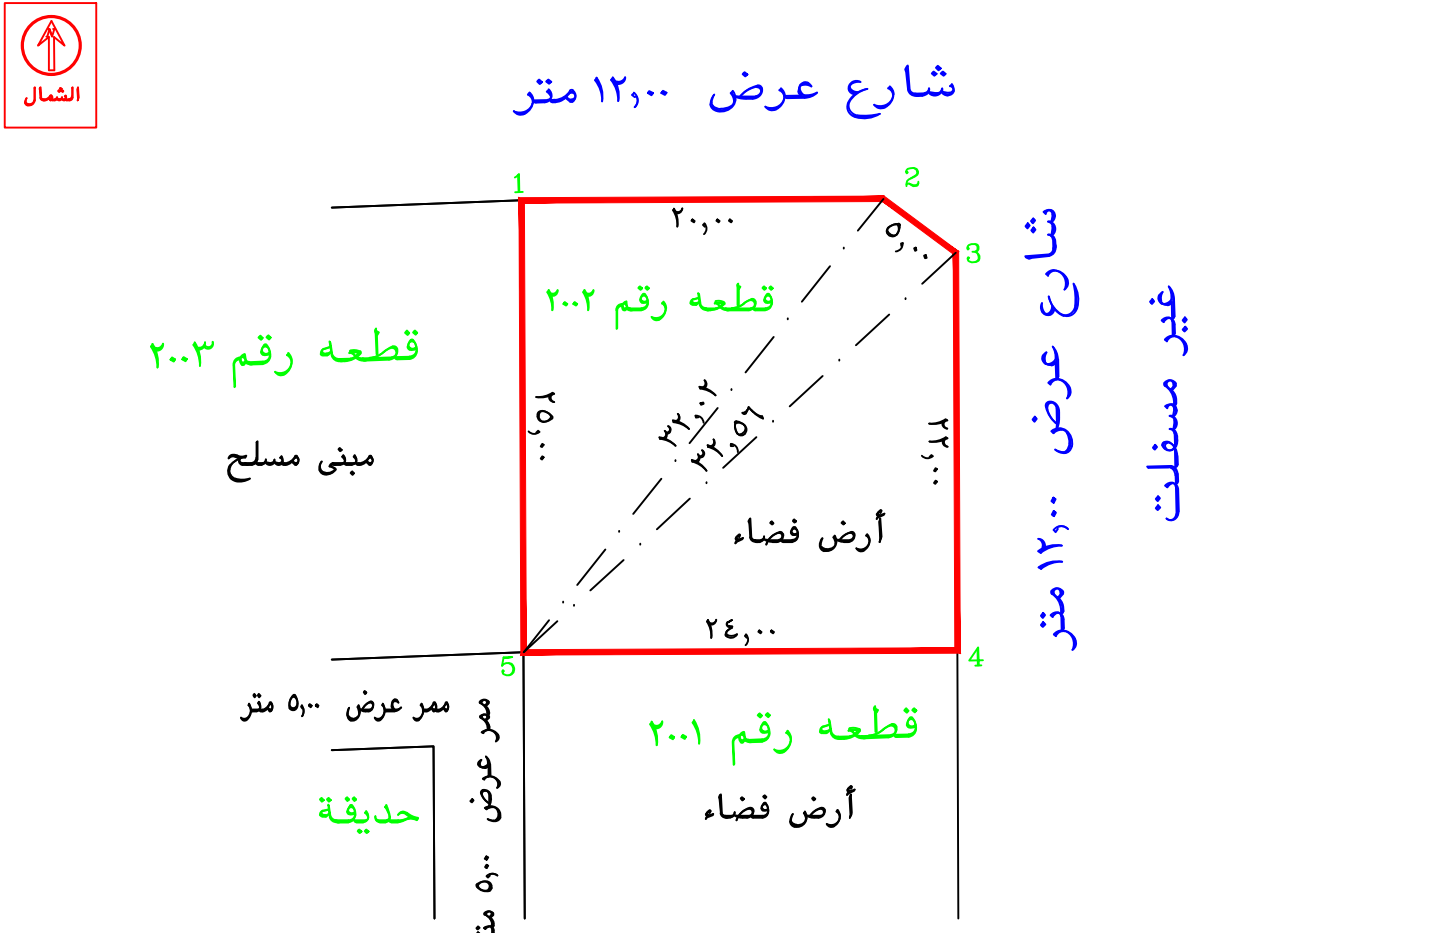

تم الرفع من واقع الطبيعة مقاييس الرسم ١/٥.٠

الرقم	شماليات	شرقيات	الرقم	شماليات	شرقيات
1	2368265.68	550584.23		2368240.68	550584.33
2	2368265.77	550604.23			
3	2368262.78	550608.24			
4	2368240.78	550608.33			

اقرار جري الوقوف على الطبيعة من قبل مساح مكتب بروج العمران
 ١- نوعية الصك . زراعي سكني أخرى
 ٢- الصك ينطبق على الطبيعة حدا و ذرعا و على مسؤولية المكتب.
 ٣- قرار التحديد : مطابق غير مطابق لا يوجد
 ٤- مشتملات الموقع كالتالي : أرض فضاء
 ٥- طبيعة الأرض : جبلية منبسطة وادي
 ٦- الأرض على الطبيعة : مبترة قائم غير مبترة
 ٧- المخطط على الطبيعة : منفذ غير منفذ
 ٨- تداخل مع الملكيات المجاورة : لا يوجد
 ٩- تم توضيح الموقع من عدة زوايا بصور فوتوغرافية موضحة أدناه .
 ١٠- تم الرفع المساحي بمعرفة المكتب الهندسي وتحت مسؤوليته .

الختم

البيان اعداد الكروكي المدقق
 الاسم م / الزين الصديق م / محمد مصطفى
 التوقيع مدير المكتب م . عبد الله حبيب الله بخاري
 تاريخ الإصدار ١٤٤٣/٩/١٨ هـ

الاتجاه	بموجب الصك	بموجب الطبيعة	ملاحظات	بموجب التنظيم	الحدود بموجب الطبيعة
شمال	٢٤,٠٠	٢٠,٠٠	٤,٠٠٠	شارع عرض ١٢,٠٠ متر	شارع عرض ١٢,٠٠ متر
جنوب	٢٤,٠٠	٢٤,٠٠	مطابق	قطعة رقم ٢٠١	قطعة رقم ٢٠١ أرض فضاء
شرق	٢٥,٠٠	٢٢,٠٠٠+٥,٠٠	٢,٠٠+	شارع عرض ١٢,٠٠ متر	شارع عرض ١٢,٠٠ متر غير مسفلت
غرب	٢٥,٠٠	٢٥,٠٠	مطابق	قطعة رقم ٢٠٣	قطعة رقم ٢٠٣ مبنى مسلح
المساحة	٢م ٦٠٠,٠٠	٢م ٥٩٤,٠٠	٢م ٦,٠٠٠		

مساحة الجزء المختزل	المساحة الباقية للتعمير	مساحة الذراع النظامي	البيان	مساح القسم	البيان	مدير الادارة الفنية	رئيس قسم البناء
			الاشترطات التخطيطية				
			الموقع بالنسبة للخطوط الدائرية	معامل البناء	نسبة البناء	اجمالي مسطحات مواقف السيارات	
			خارج الرابع	دورين	%٦٥	مطالب	

خط الارتداد بالمتر				تم مراجعة الاشتراطات وتنظيم الموقع من أمانة العاصمة المقدسة			
الإمامي	الجانبى	الخلفى	الإمامي	رسام	مساح	المهندس المختص	تخطيط المدينة (رئيس البلدية)
١ عرض الشارع	٢,٠٠ م	٢,٠٠ م					

بروج العمران
 للاستشارات الهندسية
 بطحاء قريش - شارع عتاب ابن أسيد
 ت ٠١٢-٥٣٣٣٣٤٨ / فاكس /٠١٢-٥٣٣٣٣٧٢

نموذج كروكي مساحي

بلدية
 رقم المعاملة
 المستدعى يوسف بن صالح مستور البشرى
 الموضوع مخطط مدينة بحرة
 الموقع استخدام الموقع بالنسبة للمخططات سكني
 رقم الصك ٣٩٤٣٦٠٠٠٥٦٤ فى ١٠/٩/١٤٤٣ هـ
 رقم القطعة ٢٠٠٢
 رقم اللوحة
 رقم المخطط و تاريخ الإعتاد ٢/٥/٢٨/١ فى ١١/٨/١٤٠٠ هـ

أبعاد الأرض	الاتجاه	بموجب الصك	بموجب الطبيعة	ملاحظات	بموجب التنظيم	الحدود بموجب الطبيعة
٢٤,٠٠	شمال	٢٤,٠٠	٢٠,٠٠	٤,٠٠٠	شارع عرض ١٢,٠٠ متر	شارع عرض ١٢,٠٠ متر
٢٤,٠٠	جنوب	٢٤,٠٠	٢٤,٠٠	مطابق	قطعة رقم ٢٠١	قطعة رقم ٢٠١ أرض فضاء
٢٥,٠٠	شرق	٢٥,٠٠	٢٢,٠٠٠+٥,٠٠	٢,٠٠+	شارع عرض ١٢,٠٠ متر	شارع عرض ١٢,٠٠ متر غير مسفلت
٢٥,٠٠	غرب	٢٥,٠٠	٢٥,٠٠	مطابق	قطعة رقم ٢٠٣	قطعة رقم ٢٠٣ مبنى مسلح
٢م ٦٠٠,٠٠	المساحة	٢م ٥٩٤,٠٠	٢م ٦,٠٠٠			