


رخصة بناء

رقم الرخصة: ٤٥٦
تاريخ صدورها: ١٤٤٢/٨/٢٢
تاريخ انتهائها: ٢٠٢٥/٨/٢٢

اسم صاحب الرخصة: **مبارك عبد الرحمن سالم الآسالم**
رقم الصك: **٦٤٤**
تاريخه: **١٤٤٢-١١/٣** مصدره: **وادي الدواسر كتابه لحد**
رقم قطعة الأرض: **٦** رقم المخطط: **٥٢٨** تاريخه: **١٣٨٦/٧/١٤** بحى: **الفايزين**
رقم الكروكي التنظيمي: تاريخه: نوع البناء: **مساح دورين**

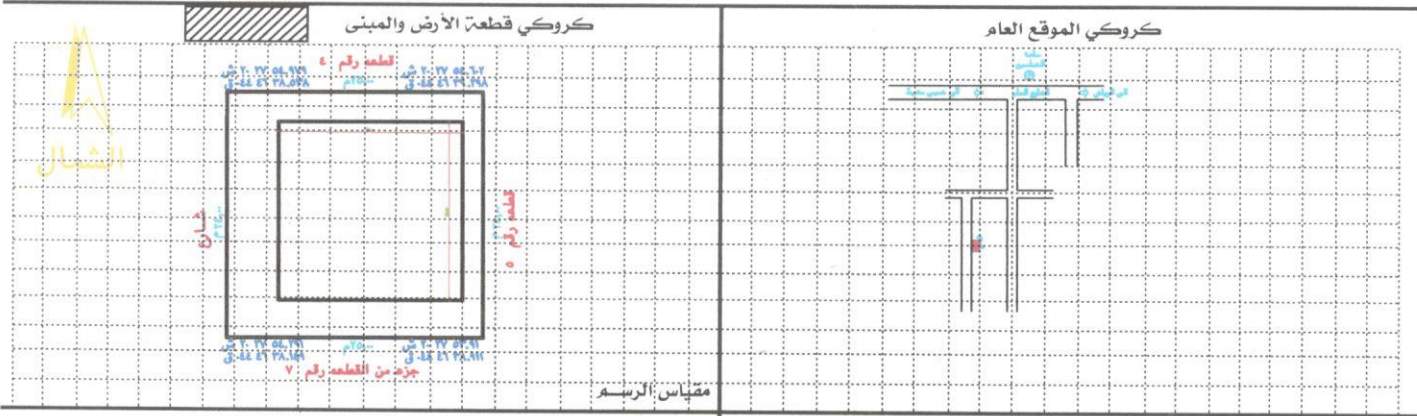

المكتب الهندسي المشرف / المصمم: مرحلة النطاق العمراني:

المقاييس والاشتراطات: الحدود والأبعاد والارتدادات والبروز (للمتكرر):

البروز (م)	الارتداد (م)	الأبعاد (م)	حدودها	الجهة	مساحة الأرض:
			قطعة رقم ٤ ٢٢٥	الشمال	٢٢
			قطعة رقم ٥ ٢٢٤	الشرق	٢٢
			جزء من قطعة رقم ٧ ٢٢٥	الجنوب	٢٢
			شارع ٢٢٤	الغرب	٢٢
					عدد الأدوار المتكررة: ٤
					مساحة الملحق الأرضي: ١٢٠
					مساحة الملحق العلوي: ١٢٠
					عدد الوحدات: ٣
					إجمالي مساحة البناء: ٢٢
					ارتفاع الدور: ٢.٥٠
					أقصى ارتفاع للبناء: ١٥
					إجمالي طول السور: ٩٨
					أقل ارتفاع للسور: ٢.٥٠
					أقصى ارتفاع للسور: ٢.٥٠
					نسبة مساحة الدور الأرضي لمساحة الأرض: ٦٧٪
					منسوب الشارع:
					تشطيب الواجهة: أيضا
					البـروزات:
					إستخدام المبنى: مسكنين وفضي

رسوم الرسوم المستحقة على الرخصة: **٢٢٠** ريال
وتم سدادها بموجب الايصال رقم: **٢/٣٤٥٠١٨٨٤**
بتاريخ: **١٤٤٢/٨/٢٢**
اسم المساح / المراقب: **محمد آل عيسى**
التوقيع:

مهندس الرخص: **ناصر عيسى**
الاسم: **ناصر عيسى**
التوقيع:

مدير / رئيس: **بلدية وادي الدواسر**
الاسم: **نامر بن عيسى**
التوقيع: **نامر بن عيسى**

