


رقم الطلب الالكتروني : 3701501653
رقم الرخصة : 3701101177
تاريخ الرخصة : 10-03-1437
صلاحيتها : ثلاث سنوات




المملكة العربية السعودية
وزارة الشؤون البلدية والقروية
أمانة العاصمة المقدسة
بلدية الشوقية الفرعية

رخصة إنشاء جديدة

رقم البطاقة الشخصية: 1024015404	مصدرها: مكة المكرمة	تاريخها: 1426/04/23
رقم الصك: 320112003423	رقم المخطط التنظيمي:	تاريخه: 06/01/1436
تاريخه: 1426/09/07	الحي: حي الملك فهد	تاريخه: 966507507777
الموقع: /		الجوال:

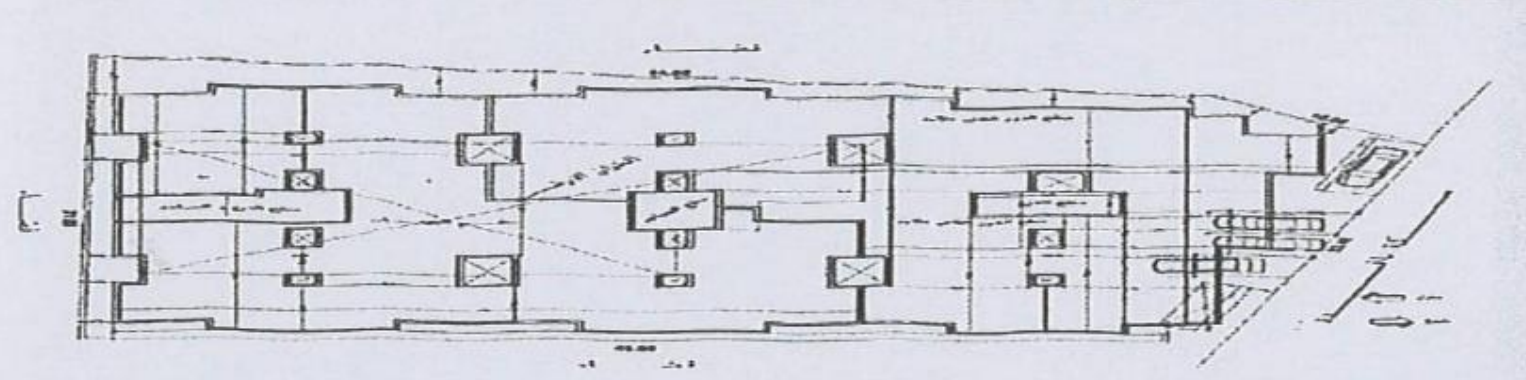

الارتفاع (م)	إرتداد (م)	الحدود	الأبعاد م/ط	الاتجاه
0.00	1	ارض فضاء	44.300+10.000	شمال
2.00	3	سكة نافذة لا يعرف عرضها لاتصالها بارض فضاء	23.400	شرق
0.00	1	ارض فضاء	45.000	جنوب
0.00	1	ارض فضاء	31.600	غرب

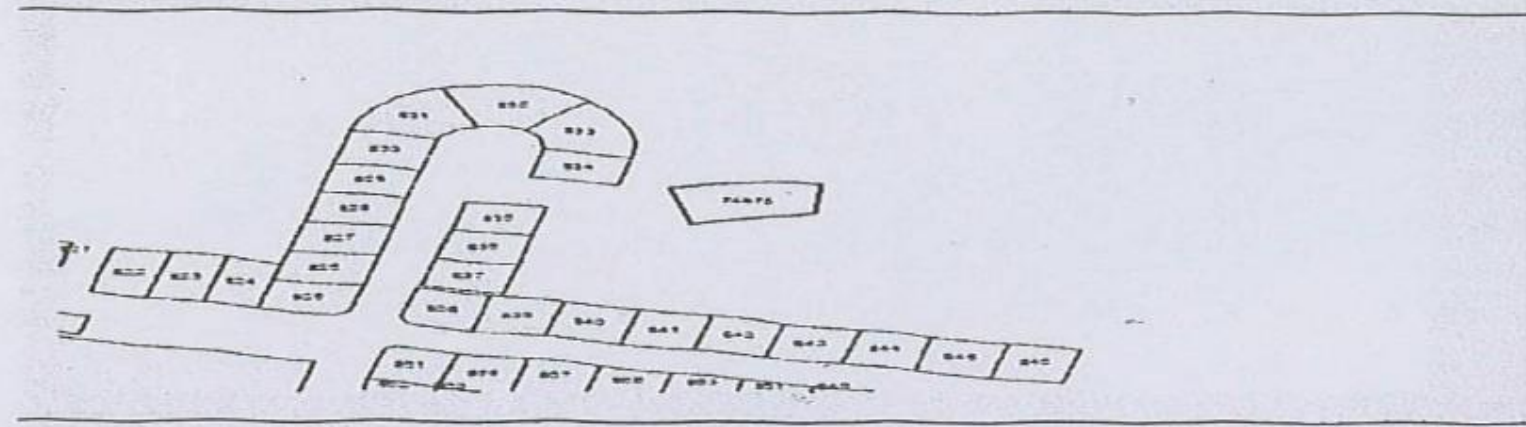

مكونات البناء	عدد الأدوار	الوحدة	المساحة	الاستخدام
البيروم	1	1	703.35	خدمات
البيروم	1	1	703.35	مواقف سيارات
دور تنوية	1	3	646.55	سكني
دور أرضي	1	5	923.65	سكني
أدوار متكررة	1	6	1065.75	سكني
دور بارتداد	1	6	990.8	سكني
مبيلات	1	3	489.45	سكني
بيت درج + مصاعد	1	1	43.4	بيت درج + مصاعد
خزانات	1	1	367.1	خزانات
ببارة صرف	1	1	10	مجاري
الإجمالي			5943.400	

العثوان	اسم الشارع:	مقياس الرسم: 5000
مساحة الأرض: 1421.04651	نوع البناء: مسلح	محيط الأسيوار: 126.4 م/ط
كمية مخلفات المبنى المطلوب تسليمها للمرمي بالطن: 67.97	تاريخ رخصة المكتب:	رقم المكتب: 117
1419/10/07		

الإحداثي السيني	الإحداثي الصادي
580699.12	2364974.764
580655.234	2364968.722

المكتب: حسين عمر جفري للاستشارات الهندسية
ملاحظات: تم أخذ تعهد خطي من المالك بأنه لن توصل له الخدمة الكهربائية في حال عدم تنفيذ العزل الحراري طبقا للكوود السعودي

تعليمات: للتأكد من صحة البيانات الموجودة في هذه الرخصة والإشتراطات الخاصة بها الرجاء الدخول والإستعلام من خلال نظام رخص البناء المتوفر على موقع الأمانة www.Holymakkah.gov.sa وذلك برقم رخصة البناء علما بأن كافة البيانات في الرخصة تم تغييرها لضمان صحتها وعدم التلاعب بمحتواها.

مدير ادارة الرخص ورئيس البلدية: صدقه سعيد صدقه فقيه
المهندس المختص: عبدالعزیز علی حمزه الحوفي

تاريخ الطباعة: 1437/3/10 - 12:30:44
أمانة العاصمة المقدسة
إدارة الرخصة والخطط التنظيمية
إدارة شؤون المخططات والخطط التنظيمية