

معلومات الوحدة العقارية		
مساحة الوحدة	58.21 م ²	رقم الوحدة
الدور	الملحق العلوي	1 ح / 1
نوع الوحدة	شقة	
الجهة	الشرقية	نسبة الوحدة من الأرض
		8.600 %
مساحة الوحدة مشاعاً	43.01 م ²	مساحة الجزء الخاص
		76.27 م ²
نصيب الوحدة من الاجزاء المشتركة بالعقار *	31.24 م ²	نصيب الوحدة من الاجزاء المشتركة الحصرية بالعقار *
		0

مكونات الوحدة					
المكون	عدده	المكون	عدده	المكون	عدده
صالة	1	مطبخ	1	غرفة نوم	1
حمام	1				

الاجزاء المشتركة بالعقار *		الاجزاء المشتركة الحصرية بالعقار *	
ارتداد 1	الدرج		
مناور	الواجهات الخارجية		
سطح اعلى الملحق العلوي			

الاتجاه	وصف الحد	طول الحد (م)
شمال	منور بليه ارتداد عرض 2.00 متر بليه قطعه رقم 5302	1.55 + 1.72 + 1.65 + 1.72 + 4.65
جنوب	منور + العقار رقم 6685	3.70 + 1.73 + 3.30 + 1.73 + 2.35
شرق	سطح 2 + درج	2.63 + 1.00 + 5.27
غرب	سطح 1	4.22 + 0.50 + 3.67

احداثيات موقع العقار		
#	شرق	شمال
1	681278.04	2716856.7
2	681300.15	2716868.36
3	681304.82	2716859.52
4	681282.71	2716847.86
5		

الاجزاء الخاصة بالوحدة			
اسم الجزء	المساحة	اسم الجزء	المساحة
سطح 1	32.05	سطح 2	44.22

بيانات محضر الفرز			
رقم الطلب	1135519	رقم محضر الفرز	1135571
تاريخ الاعتماد	الأربعاء, 1442/12/18 - 15:54	كود الوحدة	2001862422
ملاحظة على المحضر	-		

بيانات المالك			
اسم المالك	رقم السجل	اسم المالك	رقم السجل
هزاع بن محسن بن راجي الشلاحي المطيري	1025061266		

بيانات الصك			
رقم الصك	910212023904	تاريخه	1/5/1442
جهة الإصدار	كتابة العدل الاولى بجنوب الرياض	مساحة الصك	500.00

بيانات الموقع			
الأمانة	أمانة منطقة الرياض	المدينة	الرياض
نطاق البلدية	العزيفية	اسم الحي	الدار البيضاء
رقم المخطط	2705 / أ	رقم القطعة	5304
رقم رخصة البناء	1442/51800	تاريخها	1442/05/28
اسم الشارع	شارع عرض 15 م	عرض الشارع	15.00
رقم العقار	6682	مساحة الأرض	250.00

بيانات المكتب الهندسي	
اسم المكتب	محمد سليم الزامل للهندسة الصناعية

بيانات اتحاد الملاك	
رقم اتحاد الملاك	تاريخه


ادارة فرز الوحدات العقارية		
اعتمدت من قبل	مهند العبود	
التوقيع		
ختم إدارة فرز الوحدات العقارية		

المكتب مسؤول مسؤولية كاملة أمام وزارة الإسكان عن صحة البيانات الواردة في محضر الفرز أعلاه

*الاجزاء المشتركة بالعقار: هي مساحة الخدمات المشتركة بين كل الوحدات داخل العقار

*الاجزاء المشتركة الحصرية بالعقار: هي مساحة الخدمات المشتركة بين بعض الوحدات فقط داخل العقار وليس كل الوحدات

المسقط الأفقي للوحدة

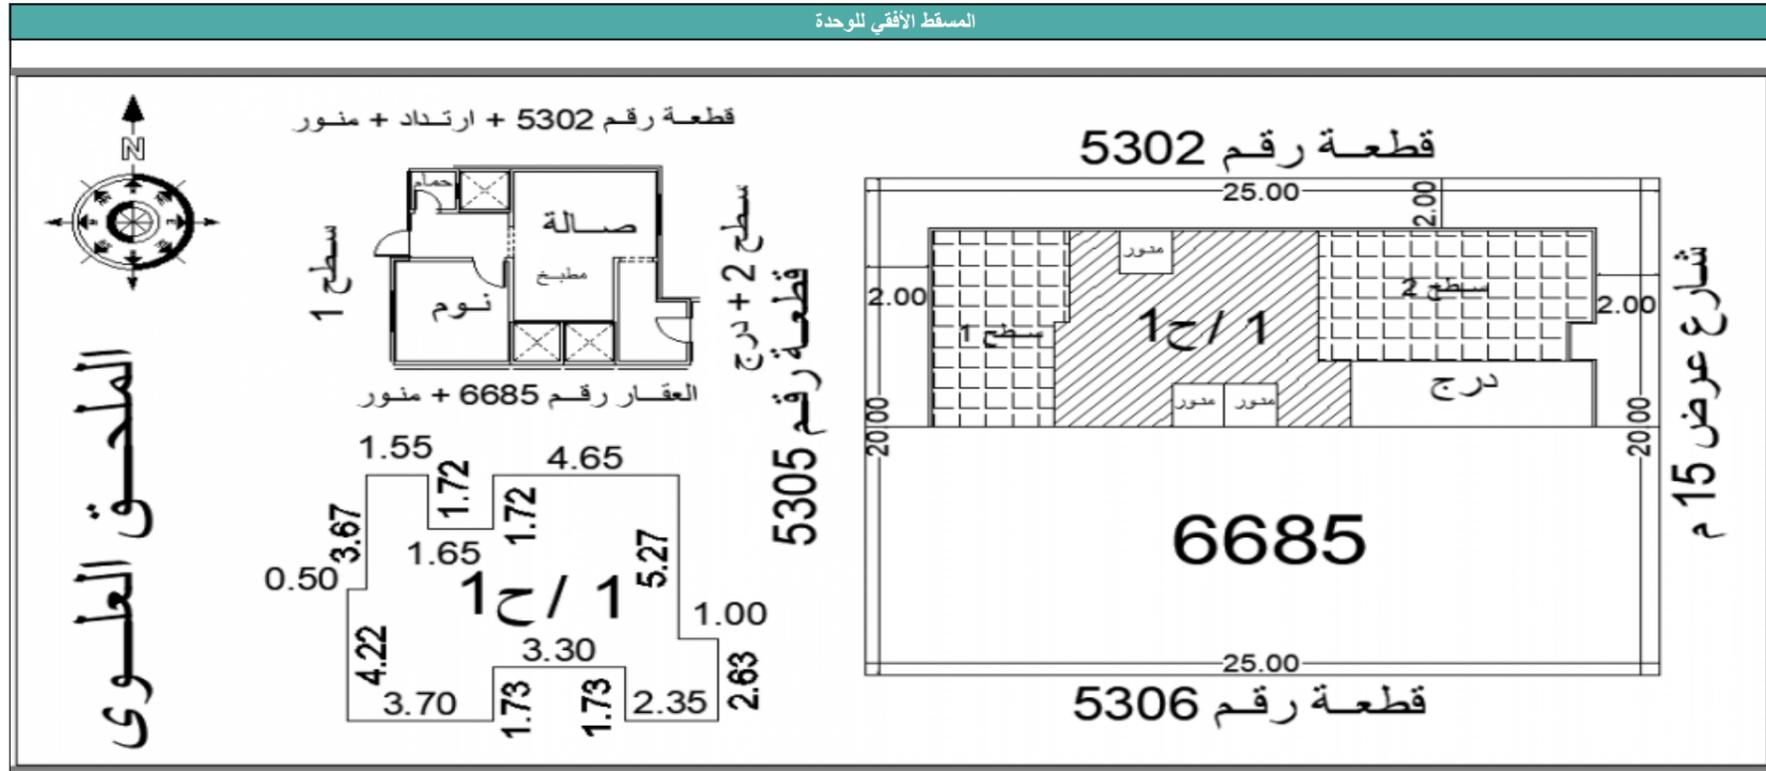

الملحق العلوي