


رخصة بناء

رقم الرخصة ..... ٦٦  
تاريخ منحها ..... ١٤٣١/٠٩/٠١  
تاريخ انتهائها ..... ١٤٣٤/٠٩/٠١

بلدية طريب  
نوع الإصدار جديد

اسم صاحب الرخصة ..... مهدي محمد احترام ال محجب  
رقم الصك ..... ٦٤ تاريخه ..... ١٤٣٠/١١/١٣  
رقم قطعة الأرض ..... بالمخطط ..... ٢٢٢/١٤٠٦/٢٤  
رقم الكروكي التقييمي ..... تاريخه .....  
ملاحظات ..... م/طريب

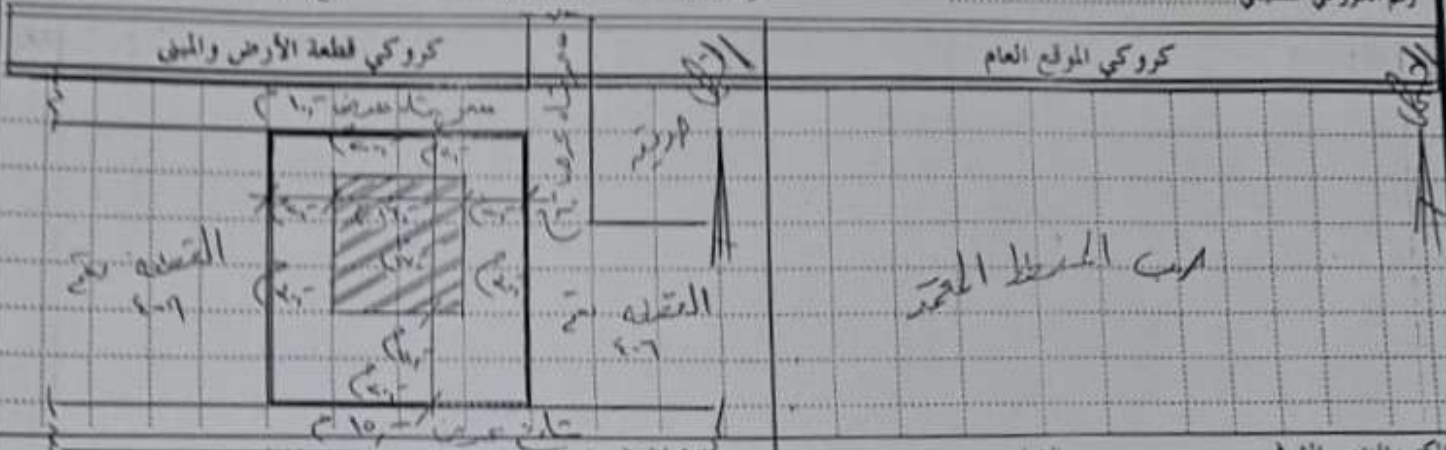


المكتب الهندسي المشرف ..... الشيل  
مرحلة التطوير العمراني ..... الأول

القياس والاشتراطات

الجهة	حدودها	الأبعاد	الارتفاع	المساحة الأرض
الشمال	ار مشاه عرض ١٠	٢٠	٢م	٦٠٠٠٠٠
الشرق	القطعة رقم ٤-٦	٣٠	٢م	٢٧٢٠٠٠
الجنوب	شارع عرض ١٥	٢٠	دور	٢٧٢٠٠٠
الغرب	القطعة رقم ٤-٩	٣٠	٢م	٦٠٠٠
			وحدة	دورين
			٢م	٥٤٤٠٠٠
			٢م	٤٠٠٠
			٢م	٤٠٠٠
			٢م	١٠٠٠٠٠
			٢م	٣٠٥٠

الرسوم المستحقة على الرخصة ..... ٢٢٣.٢٠ ريال  
ماتتمة وثلاثة وعشرون ريال وعشرون جنية فقط لاجم  
وتم سدادها بموجب الايصال رقم ..... ٤٥/٩٩٤٢٩٣٢ بالتاريخ ..... ١٤٣١/٠٩/٠١

مدير الشؤون الفنية ..... سعيد بن صالح الراجح  
الموظف المختص ..... مشهور بن محمد ال مشهور  
رئيس بلدية طريب ..... محمد بن سالم صويح

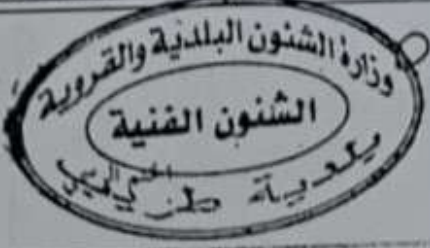

ملاحظات لا يسمع بحلر البياره خارج حدود الصك