



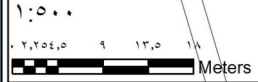

تم اعداد واعتماد هذا القرار بواسطة المكتب الهندسي وعلى مسئوليتيه
صلاحية القرار المساحي خمس سنوات من تاريخ اعتماده

بلدية
الصفاء

الموقع العام داخل المدينة

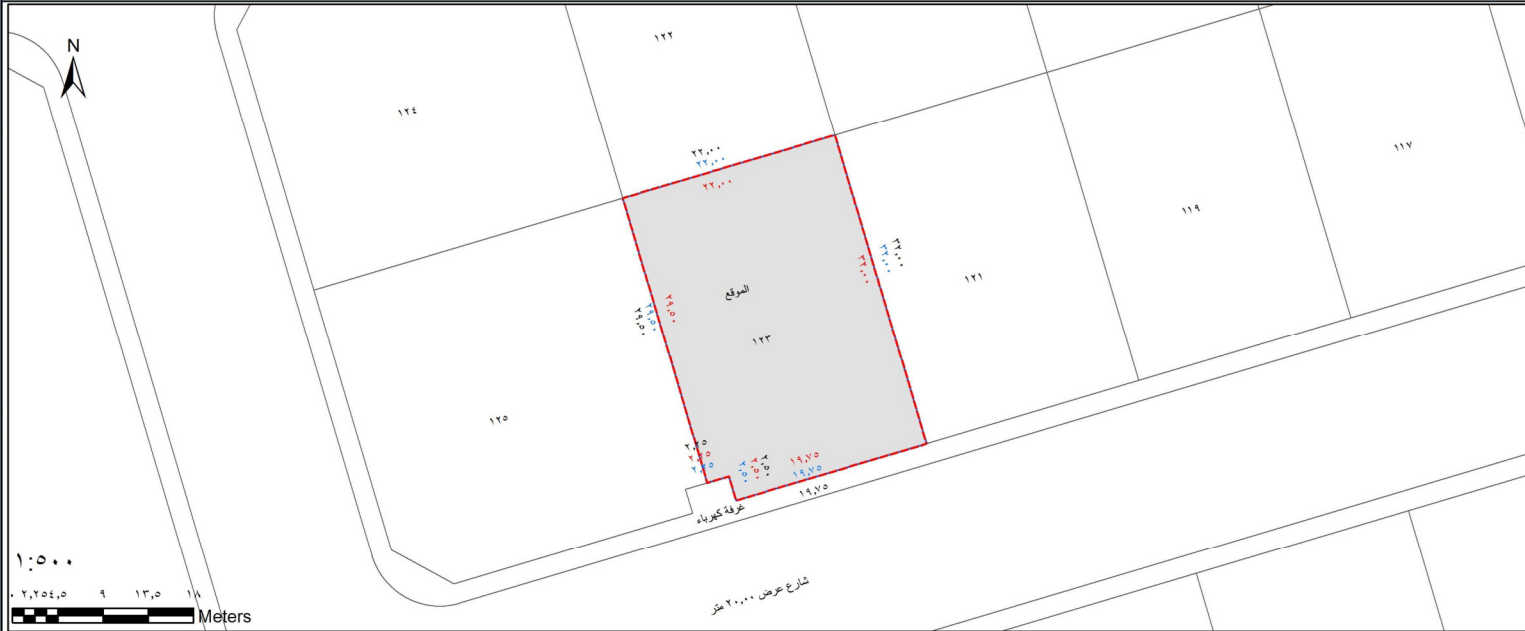

رقم المعاملة	٤٢٠٠٢٣٧٤٣٠	تاريخها	١٤٤٢/١٠/٢٠ هـ
موضوع الكروكي	قرار مساحي - معتمد من خلال المكتب الهندسي		
تاريخ اعتماد الكروكي	١٤٤٢/١٠/٢٠ هـ		
اسم المالك	سعد بن محمد بن عبدالله الزهراني		
رقم سجل مدني/إجاري	١٠٣٤٢٣٧٢١٢		
رقم تسجيل الأرض بالأمانة	١٦٤٣٨١٠٠٠٠١٠		
رقم الصك	٣٤٤١٨٤٠٠٠١١٧	تاريخ الصك	١٤٤٢/٠٩/١٦ هـ
جهة الإصدار	وزارة العدل		
البلدية	بلدية الصفاء	الحي	المروة
رقم المخطط	١٢٤/ع/س	نوع المخطط	خاص
رقم القطعة	١٢٣		
اللوحه التنظيمية	الشارع		
نظام البناء	من ع / ٤ / ٦٠ % بمعامل مسطح بناء ٢,٤		
الاستخدام	سكني صابر مع مراعاة الرجوع لوثيقة أنظمة وضوابط البناء والمسح المخطط المحلي لمحافظة جدة المعتمدة في جمايى الاولى ١٤٣٠ هـ لمعرفه التفاصيل.		
الارتفاع	اجمالي طول السور لكامل الموقع = ١٠٨٠,٠٠ متر طولي		

شعار الامانة
جدة
أمانة
جدة

تم اعداد واعتماد هذا
القرار بواسطة المكتب
الهندسي وعلى
مسئوليته
تاريخ الصك ١٤٤٢/١٠/٢٠ هـ

قيمة الرسوم: ٣٦٩,٥٠ ريال.

الملاحظات
تم تحديد نظام البناء من ادارة تخطيط المدينة بناء على بيانات التنظيم المقدمة من المكتب الهندسي دون ائني مسؤولية على الادارة في حال عدم صحة بيانات التنظيم.
- الموقع عبارة عن أرض فضاء
- تم تنظيم الموقع بموجب لوحه المخطط التقسيمي المعتمدة لدى امانه محافظه جدة

الصك	
الطبيعية	
التنظيم	

الاتجاه	بموجب الصك لكامل الموقع	بموجب الطبيعة لكامل الموقع	بموجب التنظيم لكامل الموقع
شمال	بطول ٢٢٠,٠٠م بحده قطعة رقم ١٢٢	بطول ٢٢٠,٠٠م بحده قطعة رقم ١٢٢	بطول ٢٢٠,٠٠م بحده قطعة رقم ١٢٢
شرق	بطول ٣٢٠,٠٠م بحده قطعة رقم ١٢١	بطول ٣٢٠,٠٠م بحده قطعة رقم ١٢١	بطول ٣٢٠,٠٠م بحده قطعة رقم ١٢١
جنوب	بطول ١٩,٧٥م يبدأ من الشرق للغرب ثم ينكسر شمالا بطول ٢,٥٠م ثم ينكسر غربا بطول ٢,٢٥م بحده شارع عرض ٢٠م شرقا وجزء من غرفة كهرياء ثم شارع عرض ٢٠م غربا	بطول ١٩,٧٥م يبدأ من الشرق للغرب ثم ينكسر شمالا بطول ٢,٥٠م ثم ينكسر غربا بطول ٢,٢٥م بحده شارع عرض ٢٠م شرقا وجزء من غرفة كهرياء ثم شارع عرض ٢٠م غربا	بطول ١٩,٧٥م يبدأ من الشرق للغرب ثم ينكسر شمالا بطول ٢,٥٠م ثم ينكسر غربا بطول ٢,٢٥م بحده شارع عرض ٢٠م شرقا وجزء من غرفة كهرياء ثم شارع عرض ٢٠م غربا
غرب	بطول ٢٩,٥٠م بحده قطعة رقم ١٢٥	بطول ٢٩,٥٠م بحده قطعة رقم ١٢٥	بطول ٢٩,٥٠م بحده قطعة رقم ١٢٥
المساحة	٦٩٨,٣٨ متر مربع	٦٩٨,٣٨ متر مربع	٦٩٨,٣٨ متر مربع

اسم المكتب	عبدالكريم عبدالله المنصور لاستشارات الهندسة المدنية				
المهندس	تاريخ الرفع المساحي				
المساح	١٤٤٢/١٠/٢٠ هـ				
رقم التسجيل	٣٣٠٤٩٢٦٦٤	هاتف / فاكس	٠٦٦٢٦٥٢١١١٥ /		
اسم المسون	توقيع				
ختم المكتب					
احداثيات الموقع بعد التنظيم					
#	شرفيات	شماليات	#	شرفيات	شماليات
١	٥٢١٧٥٤,١٣٢١	٢٢٨٩٧٤٤,٨٦١٧	٩	٥٢١٧٥٤,١٣٢١	٢٢٨٩٧٤٤,٨٦١٧
٢	٥٢١٧٥٣,١٥٥٧	٢٢٨٩٧٤٤,٨٦١٧	١٠	٥٢١٧٥٣,١٥٥٧	٢٢٨٩٧٤٤,٨٦١٧
٣	٥٢١٧٥٣,٢٤٢٢	٢٢٨٩٧٠,٨٥٥٩٣	١١	٥٢١٧٥٣,٢٤٢٢	٢٢٨٩٧٠,٨٥٥٩٣
٤	٥٢١٧٥٣,١١٠٨	٢٢٨٩٧٠,١٥٤٢	١٢	٥٢١٧٥٣,١١٠٨	٢٢٨٩٧٠,١٥٤٢
٥	٥٢١٧٥١,٤٥٩٩	٢٢٨٩٧١,٢٤٤١	١٣	٥٢١٧٥١,٤٥٩٩	٢٢٨٩٧١,٢٤٤١
٦	٥٢١٧٥٣,٤٥٠٠	٢٢٨٩٧٢٨,٥٨٩٦	١٤	٥٢١٧٥٣,٤٥٠٠	٢٢٨٩٧٢٨,٥٨٩٦
٧	٥٢١٧٥٤,١٣٢١	٢٢٨٩٧٤٤,٨٦١٧	١٥	٥٢١٧٥٤,١٣٢١	٢٢٨٩٧٤٤,٨٦١٧
٨	-----	-----	١٦	-----	-----