



نموذج (١)

التاريخ ١٤٤١/٨/١٤

الرقم المسلسل : ١٨٨

« رخصة بناء عمارة سكنية »

لمدة ثلاث سنوات تبدأ من تاريخها

المالك حامد بن هلال المقاطبي رقم حفيظة النفوس ١٨٥٦٠٥ مصدرها ١٤٤١/١٠/١٤ تاريخها ١٤٤١/١٠/١٤
الموقع شارع ... رقم القطعة ٤٤٦ من المخطط التنظيمي رقم ٤/٢٠/١ تاريخ ١٤٤١/١٠/١٤
رقم الصك ٤٧٨/٤٢٢ تاريخه ١٤٣٨/٨/١٩ رقم التسجيل العقاري ٤٤٤٤ تاريخه ١٤٣٧/٧/١٦
قد رخص للمالك بالتعميم ببناء روضة + بيت + خزانة + حوض

بموجب الحدود والابعاد والارتدادات التالية :


ابعاد المحيط الخارجي للأرض (الموقع)

الشمال	٢٧	م
الشرق	١٩	م
الجنوب	٢١	م
الغرب	١٩	م
مساحة الأرض	٢٨٠١	م ^٢
مساحة البناء + قبو	٢٢٠١	م ^٢
ميزانية	٢٢ م متكرر - ٢٢ م ملاحق	م
قراجات	واحد	م
حجم مسطحات البناء	٥٢٢,٧٤	م ^٢
النسبة المنوية لمساحة بناء السور الأرضي بالنسبة لمساحة الأرض	٥٩%	
حجم أطوال الأسوار	٦٢	م/ط
ملاحظات	٥٠١,٢٦ + ١٨٢,٢٦	
	٢١,١٦	

الارتدادات على الفوارع والجوارين :

الشمال	م
الشرق	م
الجنوب	م
الغرب	م

كروكي الموقع العام موضحاً عليه موقع المباني والجوارين باتجاه الشمال والشوارع

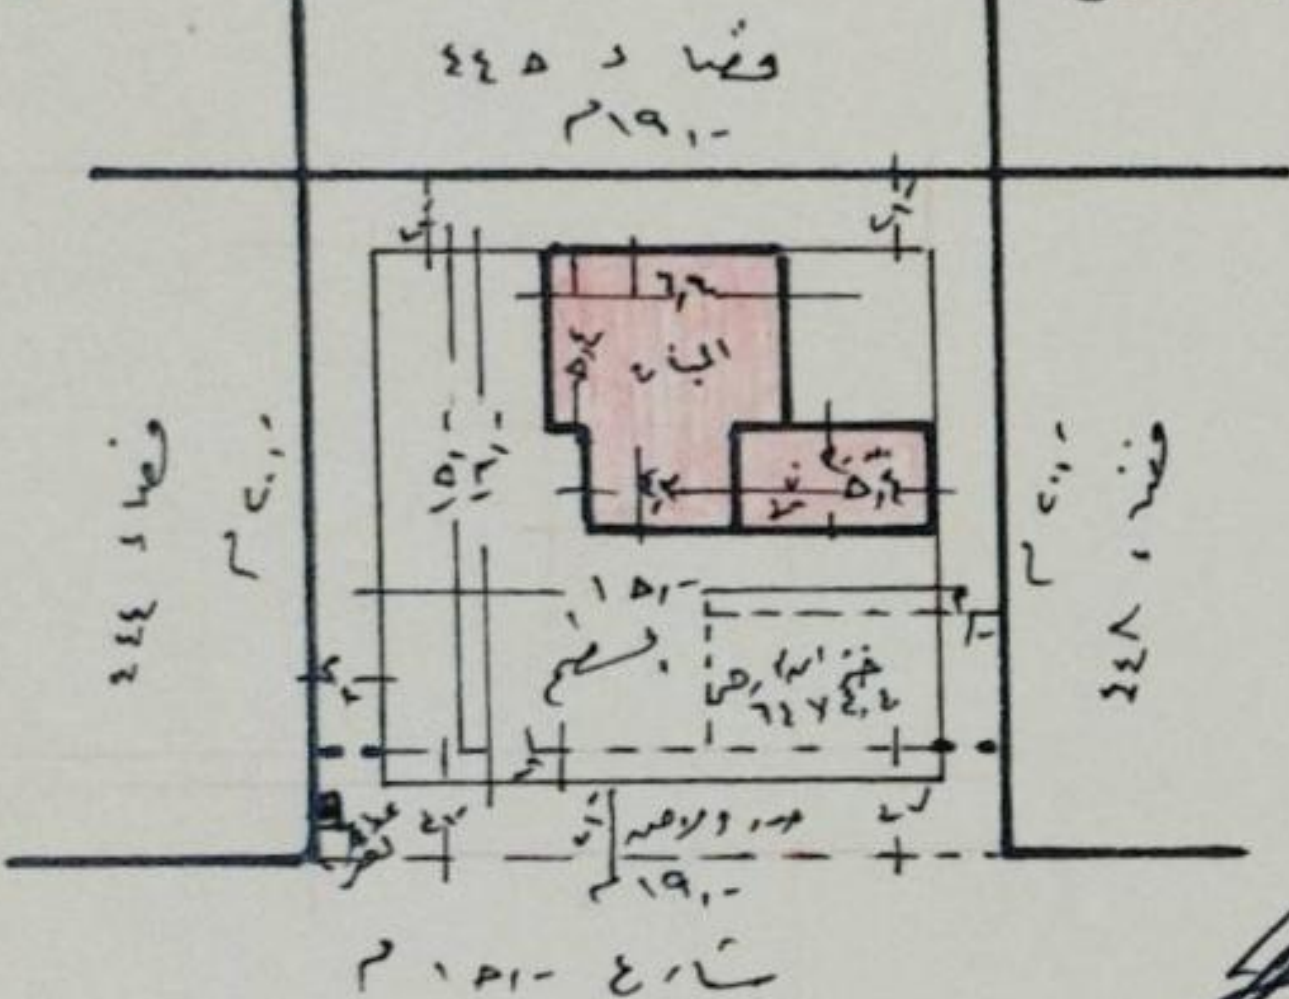

متر	مختلف المناسيب
-----	----------------

شكل الأرض على الطبيعة

المساح محمد نصير

كاتب الرخصة

أعدت الرسومات بمعرفة المهندس المصمم
أجريت دراسة التربة بمعرفة
سد الرسم المقرر وقدره
بموجب الإيصال رقم ٢٥٩٩٢٨٢٢ وتاريخه ١٤٤١/٨/١٤

تم مراجعة الرسومات والمواصفات عليها على ان يلتزم المالك بتنفيذ كامل انظمة البلدية وان يرجع اليها عند ضرورة التعديل معها كان وعلية اعطي الترخيص.

رئيس البلدية

وفيل البلدية

مهندس الرخص

الخاتم الرسمي

رقم الطلب الالكتروني : 3806500498
رقم الرخصة : 3701104800
تاريخ الرخصة : 1421-08-29
صلاحيتها : ثلاث سنوات




المملكة العربية السعودية
وزارة الشؤون البلدية والقروية

تصريح تسوية وضع
تاريخ تسوية الوضع : 17/2/1438

بلدية الشرائع الفرعية

رقم البطاقة الشخصية: 1064415019	مصدرها: المندق	تاريخها : 1405/09/23
رقم الصك : 2/310/526		تاريخه : 1421/07/20
رقم التسجيل : 2/5298	رقم المخطط التنظيمي : 1421/07/05	تاريخه : 01/03/1423
العقاري :	ب/20/20/1	
البلدية: بلدية الشرائع الفرعية	الموقع: الشرائع رقم 2 / 872	الحي : حي الراشدية

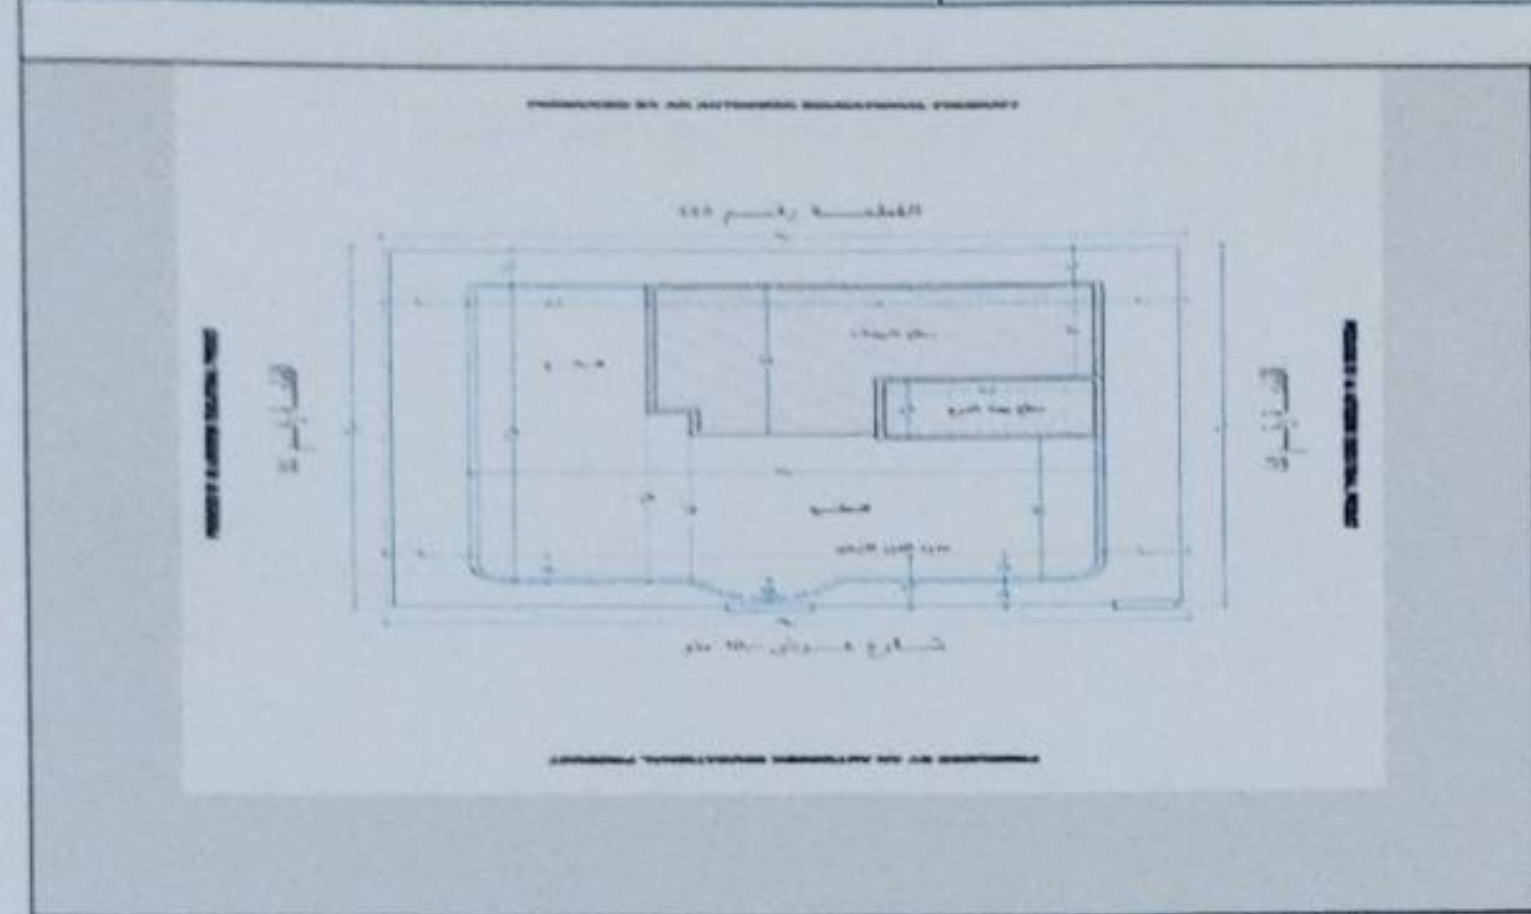

العنوان	
إسم الشارع :	
مقياس الرسم : 5000	
نوع البناء : مسلح	مساحة الأرض : 379.99965
كمية مخلفات المبنى المطلوب تسليمها للمرمي بالطن : 6.2104	

ملاحظات :
العلاك : محمد عبد الله بخيت الزهراني رقم البطاقة الشخصية : 1064415019

تعليمات : للتأكد من صحة البيانات الموجودة في هذه الرخصة والإشترطات الخاصة بها الرجاء الدخول والإستعلام من خلال نظام رخص البناء المتوفر على موقع الأمانة www.Holymakkah.gov.sa وذلك برقم رخصة البناء علماً بأن كافة البيانات في الرخصة تم تشفيرها لضمان صحتها وعدم التلاعب بمحتواها

المهندس المختص	مدير ادارة الرخص ورئيس البلدية محمد عبدالله عيد الكريم
----------------	---



تاريخ الطباعة : 11:11:18 - 1438/2/17