

رقم القرار: ١٤٣٩٣١٧٣٨٧١
رقم الطلب: ٢٠٦٥٩٨
التاريخ: ٢٤/٠٧/١٤٤١
المرفقات: ٧



لغرض اصدار رخصة بناء

قرار مساحي

اسم مقدم الطلب : فهد معبدى دصان الشمري

رقم الاتيات : ١٠١٤٩٧٧٧٢٠

الموقع : شرق السويطة

رقم الصك: ٣٤٢١١٤٠٠١٤١٨

الحدود و الاطوال و المساحة وفق الاتي

مصدرها :

نوع الاثبات : هوية وطنية

رقم القطعة : ٢/١٦٦

رقم المخطط : ٢٥٥٥

بتاريخ : ١٤٤١/٠٧/٠٧

مطابق لصك الملكية و المخطط المعتمد


الاتجاه	الحدود	الأبعاد حسب الصك	الأبعاد حسب الطبيعة	أقل ارتداد مسموح	أقصى بروز مسموح	الشطفة
الشمال	٢/١٦٦ ق	٣٠	٣٠			
الجنوب	١٦٨ ق	٣٠	٣٠			
الشرق	موافق بليه ش ١٥ م	١٢.٥	١٢.٥			
الغرب	١٦٥ ق	١٢.٥	١٢.٥			

اسم المكتب الهندسي : عاطف عبد الله الشبل للاستشارات الهندسية

المساحة الإجمالية (٣٧٥)
مرحلة النطاق العمراني : ١٤٣٥ هـ ١٤٥٠ هـ

الحدود : داخل حدود الأحياء

نوع الموقع : أرض لمضاء

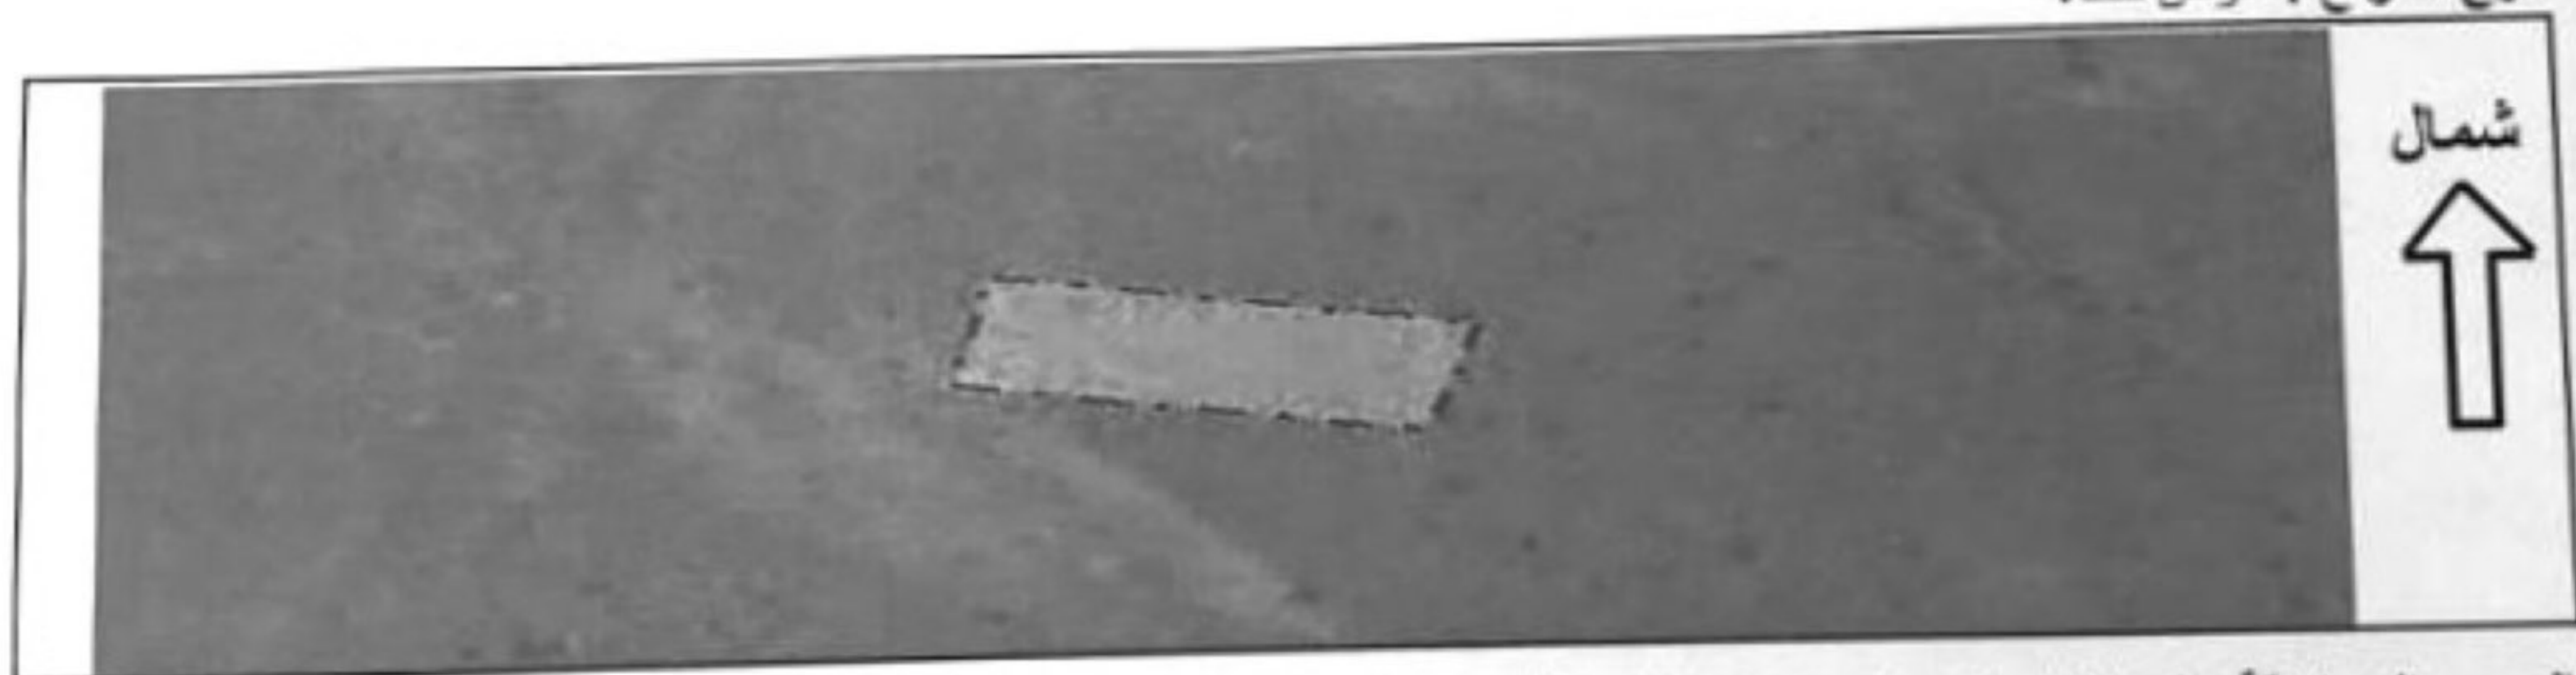

الرسوم المستحقة على القرار المساحي : ١٧٠ ريال

و تم سدادها بموجب الفاتورة ٢٠١٦٠٣٠٧٢٢٦

بتاريخ: ١٤٤١/٠٧/٢٤

ملاحظات :

الرمز	الشماليات	الرمز	الشرقيات	الإحداثيات
N	٢٧.٥٤٤٧٢٧	E	٤١.٧٧٢١٣٨	١
N	٢٧.٥٤٤٧٨٤	E	٤١.٧٧١٨٤٢	٢
N	٢٧.٥٤٤٦٧٨	E	٤١.٧٧١٨٢١	٣
N	٢٧.٥٤٤٦٢٣	E	٤١.٧٧٢١٠٥	٤

تم استلام الأصل من قبل صاحب الطلب

التوقيع

■ أي كشط أو تعديل يلغي هذه الوثيقة .

■ يلزم تقديم أصل القرار المساحي عند طلب الرخصة .