

محضر فرز رقم 2082518 / 2089025



معلومات الوحدة العقارية			
مساحة الوحدة	رقم الوحدة	مساحة الأرض	نسبة الوحدة من الأرض
210.52 م ²	2 / 2	210.52 م ²	الدور الثاني
الدور	شقة	نوع الوحدة	الجهة
الشمالية	الشمالية	الجهة	الجهة
مساحة الجزء الخاص	مساحة الوحدة مشاغل	مساحة الوحدة	نسبة الوحدة من الأجزاء المشتركة بالعقار *
128.27 م ²	105.71 م ²	105.71 م ²	نصيب الوحدة من الأجزاء المشتركة بالعقار *

طول الحد (م)	وصف الحد	الاتجاه
1.8 + 0.5 + 1.8 + 0.5 + 1.8 + 0.8 + 1.8 + 0.8 + 1.8	مواقف	شمال
1.8 + 0.8 + 1.4 + 0.8 + 1.8 + 0.5 + 1.8 + 0.5 +	منور 1 ودرج ومدخل	جنوب
8.19 + 0.47 + 4.57 + 4.38	قطعة 3023 ومقابل ومدخل	شرق
10.8	قطعة 3025	غرب
14.5	قطعة 3025	غرب

إحداثيات موقع العقار		
شمال	شرق	#
2697882.59	563281.2	1
2697873.61	563263.33	2
2697837.87	563281.31	3
2697846.86	563299.17	4
####.#####	####.#####	5


الأجزاء الخاصة بالوحدة			
المساحة	اسم الجزء	المساحة	اسم الجزء
65.05		4	سطح

مكونات الوحدة					
عدد	المكون	عدد	المكون	عدد	المكون
2	مطبخ	5	حمام	3	غرفة نوم
1	صالة	1	مستودع	1	مجلس
1	غرفة ملابس	1	مغاسل	1	غرفة طعام
				1	غرفة خادمة

الأجزاء المشتركة بالعقار *

منور 1	واجهة
منور 2	بيت الدرج
مدخل	مصد
7 سطح	مواقف
9 سطح	سطح

المسقط الأفقي للوحدة

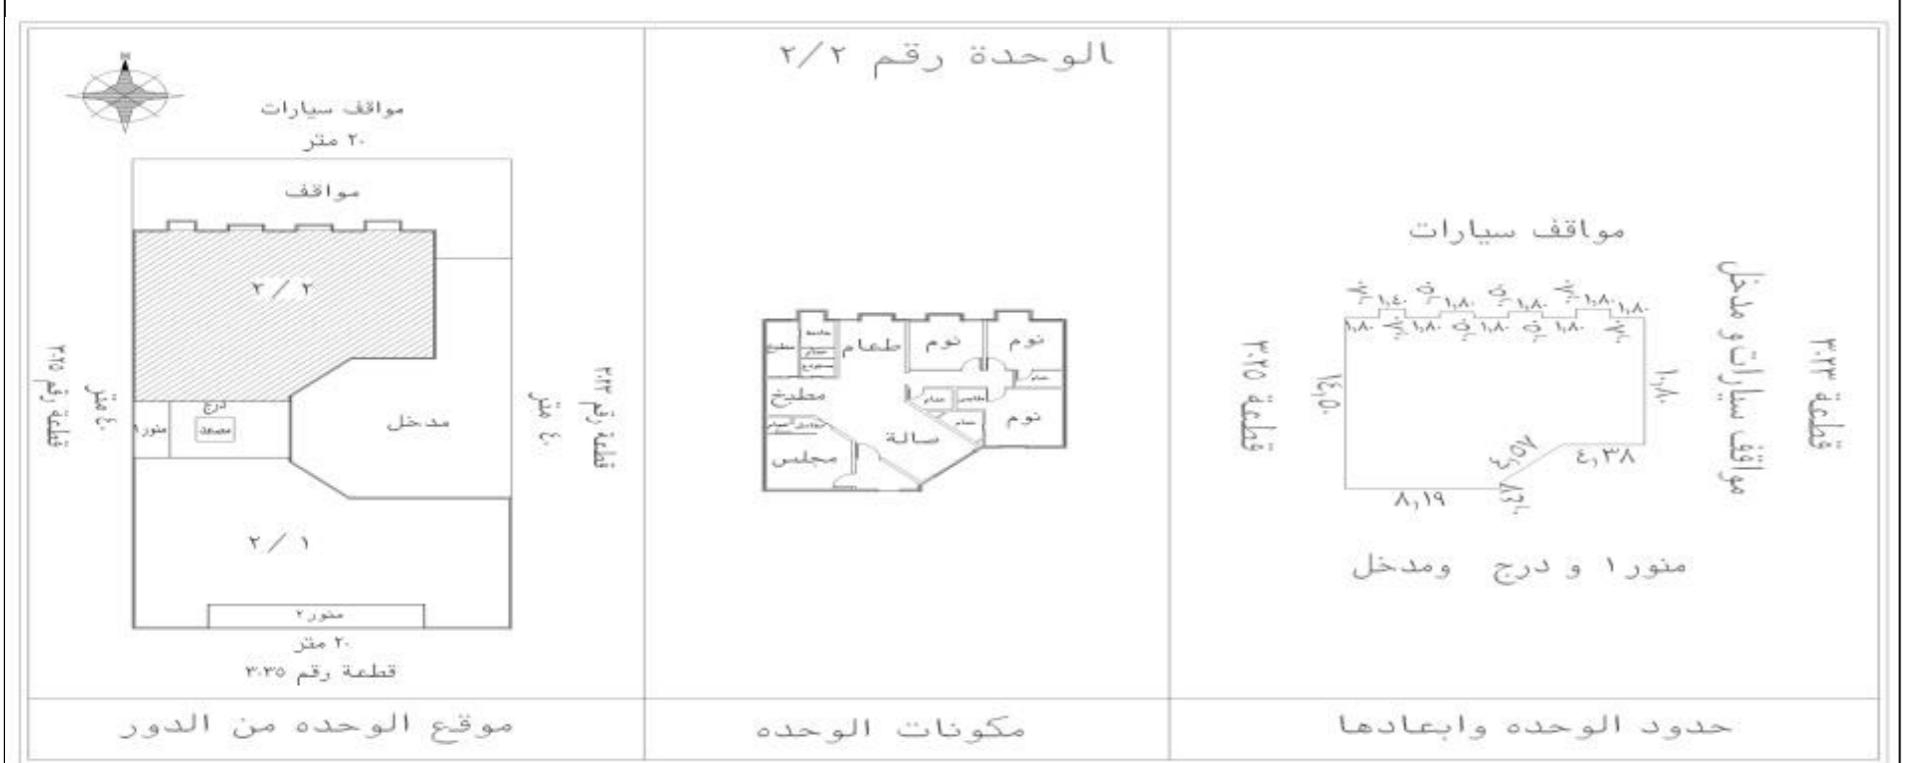

بيانات محضر الفرز			
رقم الطلب	رقم محضر الفرز	كود الوحدة	تاريخ الإعتماد
2082518	2089025	الخميس, 16:00 - 1444/09/08	الخميس, 16:00 - 1444/09/08
-	2002773852	-	ملاحظة على المحضر

بيانات المالك			
اسم المالك	رقم السجل	رقم السجل	بيانات المالك
ماجد بن عبدالله بن صالح المزيني	1019598851	1019598851	

بيانات الصك			
رقم الصك	تاريخ الصك	مساحة الصك	جهة الإصدار
240110024184	28/11/1443	800	-

بيانات الموقع			
الأمانة	المدينة المنورة	المدينة	المنطقة البلدية
أمانة منطقة المدينة المنورة	شوران / هـ	شوران / هـ	قباء
1413 / 634	3024	رقم القطعة	رقم المخطط
431210162824	1443/12/06	تاريخها	رقم رخصة البناء
مواقد سيارات من شارع سحر الخير الهذلي	10	عرض الشارع	اسم الشارع
3376	800	مساحة الأرض	رقم العقار

بيانات المكتب الهندسي		
اسم المكتب	معمار العربية لاستشارات الهندسية	

بيانات جمعية المالك		
رقم جمعية المالك	تاريخ	بيانات جمعية المالك



المكتب مسؤول مسئولية كاملة أمام الهيئة العامة للعقار عن صحة البيانات الواردة في محضر الفرز أعلاه
*الأجزاء المشتركة بالعقار: هي مساحة الخدمات المشتركة بين كل الوحدات داخل العقار
*الأجزاء المشتركة الحصرية بالعقار: هي مساحة الخدمات المشتركة بين بعض الوحدات فقط داخل العقار وليس كل الوحدات