

معلومات الوحدة العقارية	
مساحة الوحدة	117.56 م ² رقم الوحدة 1 / 1
الدور	الدور الارضى
نوع الوحدة	ثقة
الجهة	الشمالية الشرقية نسبة الوحدة من الأرض 3.441 %
مساحة الوحدة مشاعاً	38.7 م ² مساحة الجزء الخاص 0 م ²
نصيب الوحدة من الاجزاء المشتركة بالعقار *	94.46 م ² نصيب الوحدة من الاجزاء المشتركة الحصرية بالعقار *

مكونات الوحدة					
المكون	عدده	المكون	عدده	المكون	عدده
غرفة نوم	2	حمام	3	مطبخ	1
غرفة معيشة	1	مجلس	1		

الاجزاء المشتركة الحصرية بالعقار *
<لا يوجد>

الاجزاء المشتركة بالعقار *	
منور 1	منور 10
منور 2	منور 3
منور 4	منور 5
منور 6	منور 7
منور 8	منور 9
ممرات	منور 11
منور 12	منور 13
سطح 4	سطح 5
سطح 6	سطح 7
غرفة خزان	غرفة عدادات كهرباء
غرفة كهرباء	مصعد
بهو	مواقف
ارتدادات 1	ارتدادات 2
ارتدادات 3	ارتدادات 4
درج	واجهات خارجية

الاتجاه	وصف الحد	طول الحد (م)
شمال	منور 1 ثم ارتدادات عرض 1 ثم القطعة رقم 7	4.05 + 2.28 + 5.49
جنوب	الوحدة رقم 5 / أ و ممرات	5.15 + 0.11 + 7.63
شرق	ارتدادات عرض 2.80 ثم شارع عرض 14	12.35
غرب	الوحدة رقم 2 / أ و منور 3 و منور 4	+ 1.3 + 0.96 + 0.8 + 0.3 + 4.76 3.1 + 3.89

احداثيات موقع العقار		
#	شرق	شمال
1	586821.8901	2363948.8271
2	586830.2313	2363936.8081
3	586867.2807	2363940.8021
4	586873.2197	2363953.8025
5	586858.8575	2363974.4809

الاجزاء الخاصة بالوحدة			
اسم الجزء	المساحة	اسم الجزء	المساحة

بيانات محضر الفرز			
رقم الطلب	1806700	رقم محضر الفرز	1814190
تاريخ الاعتماد	السبت, 22:29 - 1444/03/19	كود الوحدة	2002473153
ملاحظة على المحضر	-		


بيانات الملاك			
اسم المالك	رقم السجل	اسم المالك	رقم السجل
سليمان حمد عبدالله العوده	1012870877		

بيانات الصك			
رقم الصك	720114001836	تاريخه	21/6/1434
جهة الإصدار	-	مساحة الصك	1124.62

بيانات الموقع			
الأمانة	أمانة العاصمة المقدسة	المدينة	مكة المكرمة
نطاق البلدية	بلدية العزيزية الفرعية	اسم الحي	بطحاء قريش
رقم المخطط	78/7/1	رقم القطعة	6 / ب ل ك / 26
رقم رخصة البناء	3501105404	تاريخها	1441/03/10
اسم الشارع	شارع عرض 15	عرض الشارع	15.00
رقم العقار	8186	مساحة الأرض	1124.62

بيانات المكتب الهندسي	
اسم المكتب	الحل الامثل للهندسة المدنية

بيانات جمعية الملاك		
رقم جمعية الملاك	تاريخه	

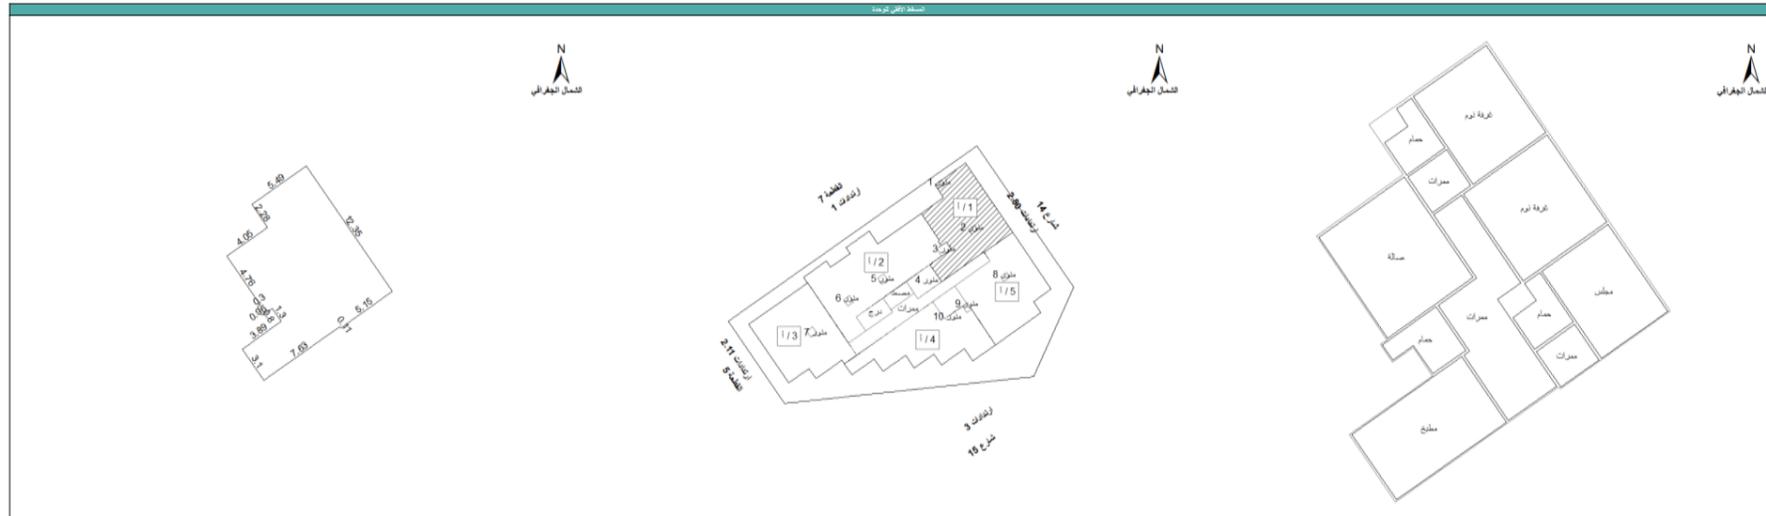

إدارة فرز الوحدات العقارية		
		اعتمدت من قبل إدارة فرز الوحدات العقارية

المكتب مسؤول مسئولية كاملة أمام الهيئة العامة للعقار عن صحة البيانات الواردة في محضر الفرز أعلاه
*الاجزاء المشتركة بالعقار: هي مساحة الخدمات المشتركة بين كل الوحدات داخل العقار
*الاجزاء المشتركة الحصرية بالعقار: هي مساحة الخدمات المشتركة بين بعض الوحدات فقط داخل العقار وليس كل الوحدات