




تم اعداد واعتماد هذا القرار بواسطة المكتب الهندسي وعلى مسئوليته
صلاحية القرار المساحي خمس سنوات من تاريخ اعتماده

بلدية
الصفاء

الموقع العام داخل المدينة

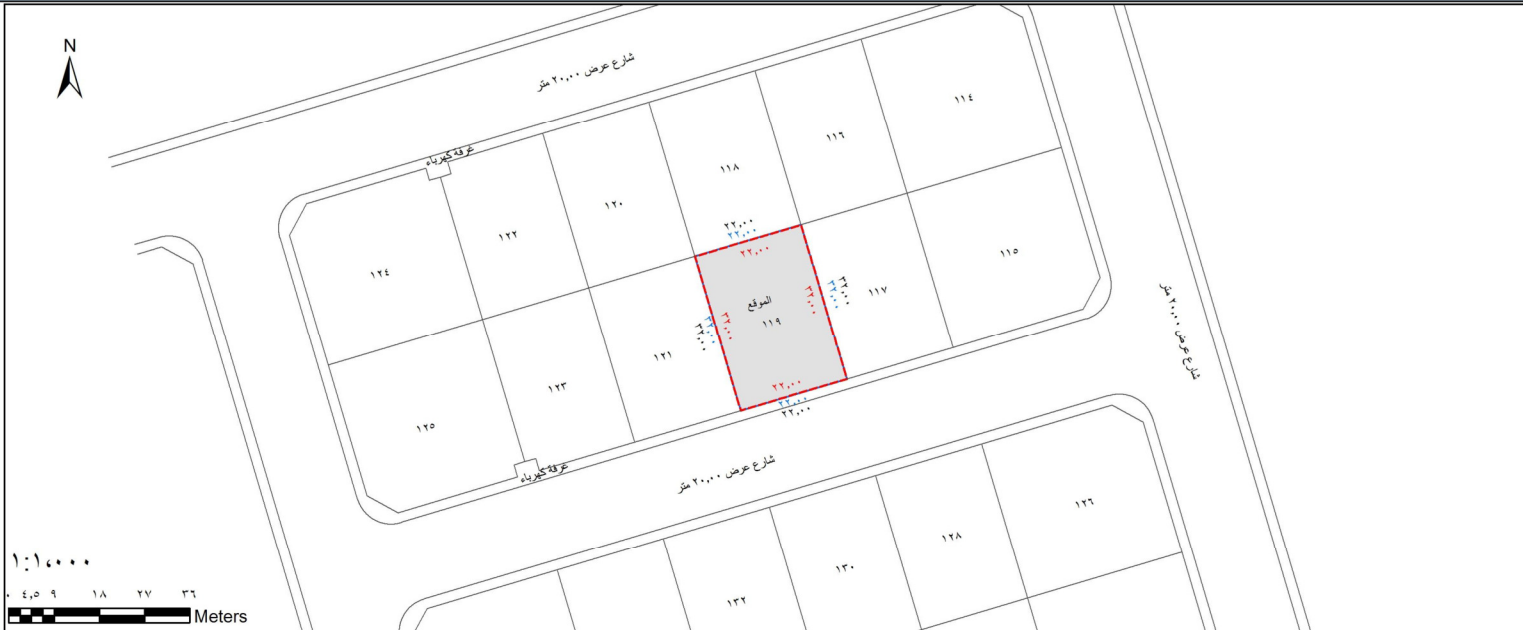

الملاحظات
تم تحديد نظام البناء من ادارة تخطيط المدينة بناءا على بيانات التنظيم المقدمة من المكتب الهندسي تون ادنى مسؤولية على الادارة في حال عدم صحة بيانات التنظيم.
- تم تنظيم الموقع بموجب لوحه المخطط التقسيمي المعتمدة لدى امانة محافظة جدة
- الموقع عبارة عن أرض فضاء

الصك

الطبيعة

التنظيم

الاتجاه	بموجب الصك لكامل الموقع	بموجب الطبيعة لكامل الموقع	بموجب التنظيم لكامل الموقع
شمال	بطول ٢٢,٠٠٠ متر يحده قطعة رقم ١١٨	بطول ٢٢,٠٠٠ متر يحده قطعة رقم ١١٨	بطول ٢٢,٠٠٠ متر يحده قطعة رقم ١١٨
شرق	بطول ٣٢,٠٠٠ متر يحده قطعة رقم ١١٧	بطول ٣٢,٠٠٠ متر يحده قطعة رقم ١١٧	بطول ٣٢,٠٠٠ متر يحده قطعة رقم ١١٧
جنوب	بطول ٢٢,٠٠٠ متر يحده شارع عرض ٢٠,٠٠٠ متر	بطول ٢٢,٠٠٠ متر يحده شارع عرض ٢٠,٠٠٠ متر	بطول ٢٢,٠٠٠ متر يحده شارع عرض ٢٠,٠٠٠ متر
غرب	بطول ٣٢,٠٠٠ متر يحده قطعة رقم ١٢١	بطول ٣٢,٠٠٠ متر يحده قطعة رقم ١٢١	بطول ٣٢,٠٠٠ متر يحده قطعة رقم ١٢١
المساحة	٧٠٤ متر مربع	٧٠٤ متر مربع	٧٠٤ متر مربع

بيانات المعاملة	رقم المعاملة	٤٢٠٠٢٤٣٦٠	تاريخها	١٤٤٢/١٠/١٨ هـ
موضوع الكروكي	موضوع الكروكي	قرار مساحي - معتمد من خلال المكتب الهندسي		
تاريخ اعتماد الكروكي	تاريخ اعتماد الكروكي	١٤٤٢/١٠/١٨ هـ		
بيانات المالكين	اسم المالك	سعد بن محمد بن عبدالله الزهراني		
رقم سجل مئذني اجارى	رقم سجل مئذني اجارى	١٠٣٤٣٣٧٢١٢		
بيانات البناء	رقم تسجيل الأرض بالأمانة	١٦٤٣٨١٠٠٠٠٩	رقم الصك	٣٤٤٨٤٠٠٠١١٥
رقم الصك	تاريخ الصك	١٤٤٢/٠٩/١٦ هـ	جهة الاصدار	وزارة العدل
بلدية	بلدية الصفاء	الحى	المروة	
رقم المخطط	١٢٢٤ ع/س	نوع المخطط	الخصص	
رقم القطعة	١١٩			
بيانات الكروكي	اللوحة التنظيمية	الشارع		
نظام البناء	نظام البناء	س ع / ٤ / ٦٠ %	معاملاً	٢,٤
الاستخدام	الاستخدام	سكني صنف مع مراعاة الرجوع لوثيقة أنظمة وضوابط البناء واطلس المخطط المحلى لمحافظة جدة المعتمدة في جمادى الاولى ١٤٣٠ هـ لمعرفة التفاصيل.		
مجموع الموقع	اجمالي طول السور لكامل الموقع	= ١٠٨٠٠٠ متر طولي		
امانة محافظة جدة	شعار الامانة	<p>تم اعداد واعتماد هذا القرار بواسطة المكتب الهندسي وعلى مسئوليته تاريخ الصك ١٤٤٢/١٠/١٩ هـ</p>		
الرسوم	قيمة الرسوم:	٣٧٢٠٠٠ ريال.		
بيانات المكتب الهندسي	اسم المكتب	فيصل حميد المعدي للمساحة الارضية		
المهندس	تاريخ الرفع المساحي	١٤٤٢/١٠/١٨ هـ		
المساح	رقم التسجيل	٣٠٠٠٠٧١٣٩٢	هاتف / فاكس	٢٨٨١١٩٢ / ٢٢٨٠٧٧٤
اسم المسون	توقيع			
	ختم المكتب			
	احداثيات الموقع بعد التنظيم			
#	شرقيات	شماليات	#	شرقيات
١	٥٢١٨٠٠٣٠٢٢	٢٢٨٩٧٥٧٠٤٠٥٢	٩	٥٢١٨٠٠٣٠٢٢
٢	٥٢١٨١٥٠٤٢٨٨	٢٢٨٩٧٦١٠٣٢٢٢	١٠	٥٢١٨١٥٠٤٢٨٨
٣	٥٢١٧٩٤٠٣٤١٧	٢٢٨٩٧٢٠٤٦١٤	١١	٥٢١٧٩٤٠٣٤١٧
٤	٥٢١٧٨٥٠٢١٩١	٢٢٨٩٧٥١٠٢٢٣٥	١٢	٥٢١٧٨٥٠٢١٩١
٥	٥٢١٨٠٠٣٠٢٢	٢٢٨٩٧٥٧٠٤٠٥٢	١٣	٥٢١٨٠٠٣٠٢٢
٦	-----	-----	١٤	-----
٧	-----	-----	١٥	-----
٨	-----	-----	١٦	-----