



٢٠١٣٢١٦٨٤

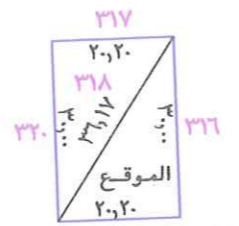

رقم المعاملة	٢٥٥٠١٢٩
موضوع الكروكي	كروكي تنظيمي
تاريخ اعتماد الكروكي التنظيمي	
اسم / سجل مدني	مسعود مطلق ضيف الله الجدعاني
اسم / سجل مدني	

تم اعداد هذ الكروكي من قبل المكتب الهندسي و على مسؤوليه المكتب

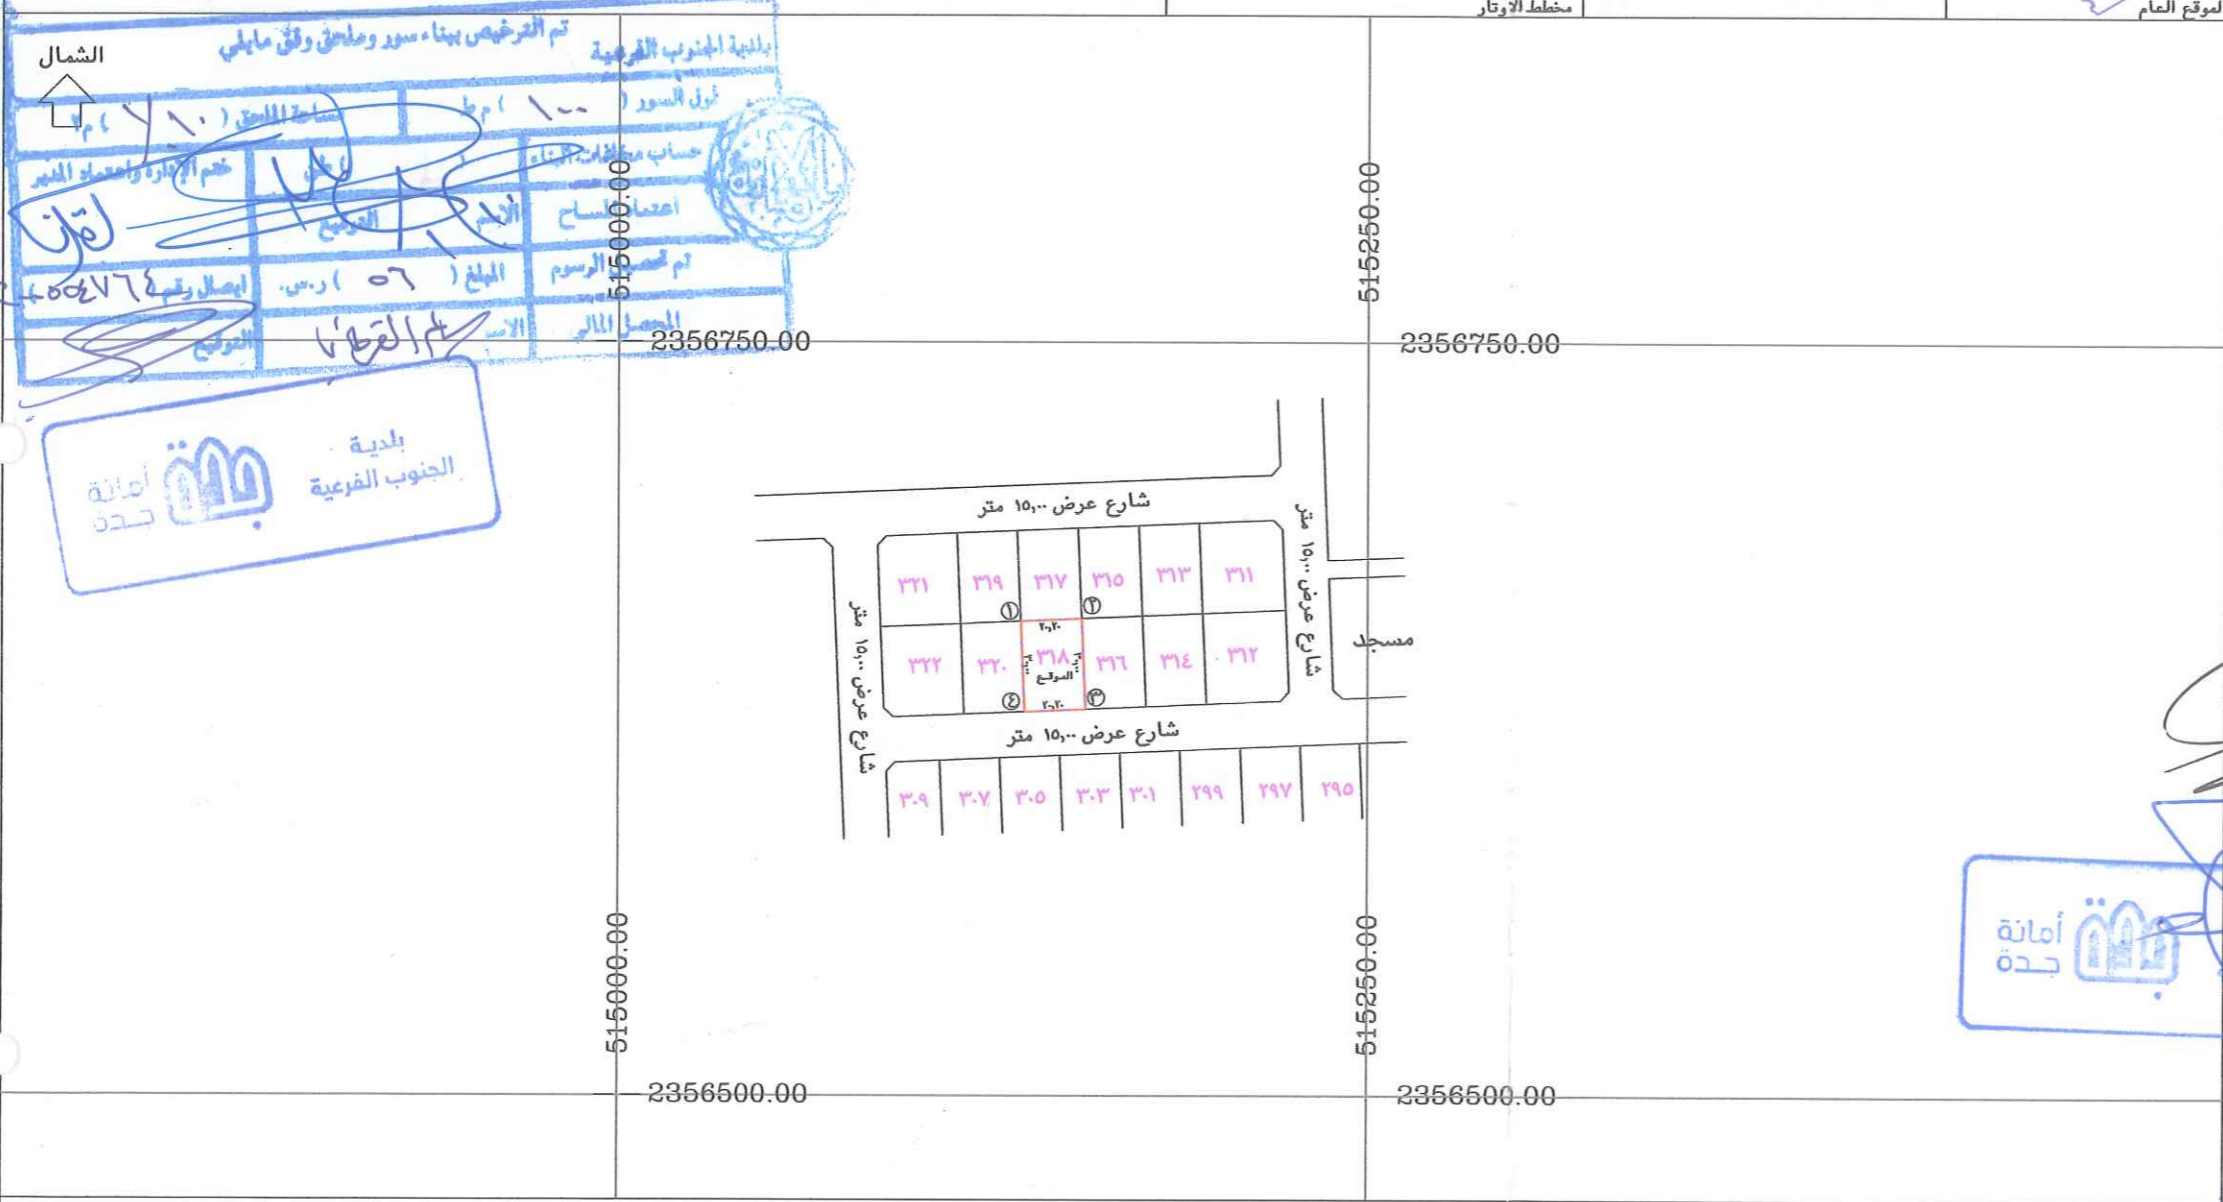

رقم / مصدر	٩٢	تاريخ	١٨ / ١ / ١٤٠٩ هـ	مصدر	كتابة العدل بجدة
البلدية / الحي	الجنوب	رقم المخطط	٣٨٣ / ب / ١٤٠٣	الحي / الساحة	الساحل
اللوحه التنظيمية	II 2 NE 2	رقم القطعه	٣١٨	الشارع / غير مسمى	
نظام البناء	س ف ٢	نسبته	٦٠ %	نظام البناء	
الاستخدام	سكني فيلا دورين معامل الكتلة ١,٢	الرسم	م. البراهيم	تخطيط المدينة / البلدية الفرعية	
اسم المكتب	الشروق للاستشارات الهندسية	اسم المكتب	محمد دفع الله محمد	مدير تخطيط المدينة	
المهندس / المساح	محمد دفع الله محمد	اسم المكتب	محمد دفع الله محمد	مدير الخدمات	
رقم التسجيل في الامانة	٣٠٠٠٠٦٩١٤٤	اسم المكتب	محمد دفع الله محمد	مدير عام التخطيط العمراني	
اسم المسئول	محمد حسين عمر	اسم المكتب	محمد دفع الله محمد	رئيس البلدية	

الملاحظات	الصك	الطبيعة	التنظيم
الموقع عبارة عن ارض فضاء			

الاتجاه	بموجب الصك كامل الموقع	بموجب الطبيعة كامل الموقع	بموجب التنظيم كامل الموقع
شمال	بطول ٢٠,٢٠ متر ويحدها القطعة رقم ٣١٧	بطول ٢٠,٢٠ متر ويحدها القطعة رقم ٣١٧	بطول ٢٠,٢٠ متر ويحدها القطعة رقم ٣١٧
شرق	بطول ٣٠,٠٠ متر ويحدها القطعة رقم ٣١٦	بطول ٣٠,٠٠ متر ويحدها القطعة رقم ٣١٦	بطول ٣٠,٠٠ متر ويحدها القطعة رقم ٣١٦
جنوب	بطول ٢٠,٢٠ متر ويحدها شارع عرضة ١٥,٠٠ مترا	بطول ٢٠,٢٠ متر ويحدها شارع عرضة ١٥,٠٠ مترا	بطول ٢٠,٢٠ متر ويحدها شارع عرضة ١٥,٠٠ مترا
غرب	بطول ٣٠,٠٠ متر ويحدها القطعة رقم ٣٢٠	بطول ٣٠,٠٠ متر ويحدها القطعة رقم ٣٢٠	بطول ٣٠,٠٠ متر ويحدها القطعة رقم ٣٢٠
المساحة	٢ م ٦٠٦,٠٠	٢ م ٦٠٦,٠٠	٢ م ٦٠٦,٠٠



مقياس الرسم ١/٢٥٠٠

بموجب التنظيم كامل الموقع

بموجب الطبيعة كامل الموقع

بموجب الصك كامل الموقع

الاتجاه

شمال

شرق

جنوب

غرب

المساحة

ALSHUROUQ شروق للاستشارات الهندسية
 ترخيص ١٢١٢
 م. سعيد بن علي القرني
 م. محمد بن ابراهيم الزهراني
 م. سعيد بن علي القرني
 م. محمد بن ابراهيم الزهراني