

رقم المعاملة / ٢٥١ / ع	تاريخها ١٤٤٦ / ٥ / ١٥
مؤسسه الكروكي / كروكي تخطيطي	
تاريخ امضاء ١٤٤٦ / ١٥	
الملك / حميد بن منصور بن سعيد آل مالحه القحطاني	سجل مدني ١-٤٤٦-٨٨٩٩ جده
سجل مدني	

رقم الملك :	٥٢٠٢١١٠٠٨٩٠	تاريخ :	١٤٣٤ / ٣ / ٢٤ هـ	مصدر :	كتابة عدل
البلدية /	أم السلم	الن /	مريخ		
رقم المخطط /	٤٣٣ / ج / س	رقم القطعة /	٤٢٥		
اللوحة التنظيمية /	4SE3	الشارع /	غير مسمى		

نظام البناء /	س / ع / ع	نسبة /	٦٠ ٪
الاستخدام	سكني عمائر ٤ ادوار ذلك حسب اطلال المخطط المحلي المتمتد في ١٤٣٠ هـ مع مراعاة الرجوع بالوثيقة انظمة ظوابط البناء لمعرفة التفاصيل		


مدير الادارة	المساح / المعدس
الولاية	توقيع المختص
تخطيط المدينة / البلدية / القروية	<input type="checkbox"/> مساح <input type="checkbox"/> معدس التخطيط <input type="checkbox"/> معدس البلدية <input type="checkbox"/> مدير تخطيط المدينة <input type="checkbox"/> مدير الخدمات <input type="checkbox"/> مدير عام التخطيط العمراني <input type="checkbox"/> رئيس البلدية

اسم المكتب	العمار العربي
المعدس / المساح	علاء احمد عبد العال
رقم التصديق في الامانة	٣٠٠٢٣٠٨٥
اسم المسؤول	حاتم محمد ابواخير
تاريخ الرقعة	١٤٣٤ / ٥ / ١٢
مكتب	٦٧٢٠٧٧
توقيفه	لاكن

ختم الامانة

المعمار العربي
Almumar Arabi

ختم المكتب

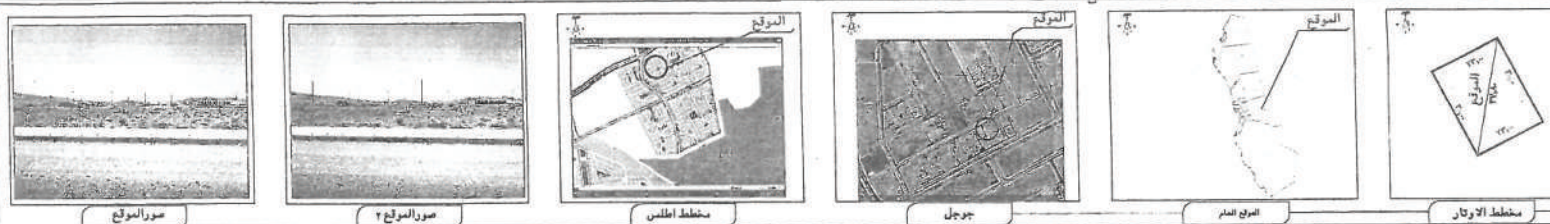

حد الصك / ملاحظات / الموقع عبارة عن ارض فضاء تم عمل الكروكي من قبل المكتب الهندسي وتحت مسئوليتهم الطبيعية

الاتجاه	بموجب الصك	بموجب الطبيعة	بموجب التنظيم
شمال	بطول ٢٣,٠٠٠م يحدة شارع عرضه ١٥,٠٠٠ متر	بطول ٢٣,٠٠٠م يحدة شارع عرضه ١٥,٠٠٠ متر	بطول ٢٣,٠٠٠م يحدة شارع عرضه ١٥,٠٠٠ متر
جنوب	بطول ٢٣,٠٠٠م يحدة القطعه رقم ٤٢٦	بطول ٢٣,٠٠٠م يحدة القطعه رقم ٤٢٦	بطول ٢٣,٠٠٠م يحدة القطعه رقم ٤٢٦
شرق	بطول ٣,٠٠٠م يحدة القطعه رقم ٤٢٣	بطول ٣,٠٠٠م يحدة القطعه رقم ٤٢٣	بطول ٣,٠٠٠م يحدة القطعه رقم ٤٢٣
غرب	بطول ٣,٠٠٠م يحدة القطعه رقم ٤٢٧	بطول ٣,٠٠٠م يحدة القطعه رقم ٤٢٧	بطول ٣,٠٠٠م يحدة القطعه رقم ٤٢٧
المساحة	٢م ٦٩,٠٠٠	٢م ٦٩,٠٠٠	٢م ٦٩,٠٠٠

احداثيات الموقع حسب نظام احداثيات خزانة الامانة (NGN المعدل)				
الخط	شريات	الخط	شريات	شاليات
١	529803.3441	٩	2383121.9491	شاليات
٢	529823.8329	١٠	2383132.3994	شريات
٣	529837.5206	١١	2383105.7948	شريات
٤	529817.0296	١٢	2383095.2797	شريات
٥		١٣		شريات
٦		١٤		شريات
٧		١٥		شريات
٨		١٦		شريات