

محضر اللجنة الفنية رقم : ١١٤٠٦ و تاريخ : ١٤٤٢/٠٢/١٩

بموجب القرار الرابع للهيئة العليا لتطوير مدينة الرياض في اجتماعها المنعقد في ١٤٠٠/٥/١٥ هـ، اجتمع اعضاء اللجنة الفنية للنظر في المعاملات المحالة للجنة، وبعد الاطلاع على الطلب المقدم من المواطن / ماجد بن سعد بن بركه المطيري - سجل مدني رقم : ١٠٥٩٧٣٩٠٨٤

تقسيم الأرض العائدة ملكيتها لها و رقماها : من ٥١٠ إلى ٥٢٨

الواقعة ضمن блوك رقم : ٤١ في المخطط التنظيمي المعتمد رقم : ٣٥١٢ الحي (بموجب الصك) : الدار البيضاء الحي (حسب تقسيم الأمانة الحالي) : الدار البيضاء

وذلك بموجب صك الملكية رقم : ٢١٠١٠٣٠٤٢٦٢٣ و تاريخ : ١٤٤٢/٠٢/١٢

وطول : ١٤١,٠٢ م	شارع عرض ١٥ م	و إجمالي مساحتها : ٦٢٠٣,٣٥ م ^٢
وطول : ٤٤ م	ممر مشاة ٦ م	شمال :
وطول : ١٤٠,٩٥ م	شارع عرض ١٥ م	شرق :
وطول : ٤٤ م	شارع عرض ١٥ م	جنوب :

وهي عبارة عن : أرض فضاء

وذلك بموجب التقرير المساحي رقم : ١٤٤٢/١١٥٢٥ و تاريخ : ١٤٤٢/٠٢/١٩ و الصادر من : بلدية العزيزية
فقد قررت المواقف على تقسيمها على النحو الذي يشير إليه الرسم التوضيحي و ذلك كما يلي :

المساحة (م ^٢)	غرباً (م)	شرق (م)	جنوباً (م)	شمالاً (م)	رقم القطعة
٢٦٤	٢٢	٢٢	١٢	١٢	١/٥١٠
٤٤٠	٢٢	٢٢	٢٠	٢٠	١/٥١١
٢٦٤	٢٢	٢٢	١٢	١٢	١/٥١٢
٤٤٠	٢٢	٢٢	٢٠	٢٠	٥١٥/٥١٣
٢٦٤	٢٢	٢٢	١٢	١٢	١/٥١٤
٤٤٠	٢٢	٢٢	٢٠	٢٠	١/٥١٦
٤٤٠	٢٢	٢٢	٢٠	٢٠	١/٥١٧
٢٦٤	٢٢	٢٢	١٢	١٢	١/٥١٨
٤٤٠	٢٢	٢٢	٢٠	٢٠	١/٥١٩
٤٤٠	٢٢	٢٢	٢٠	٢٠	١/٥٢٠
٤٤٠	٢٢	٢٢	٢٠	٢٠	٥٢٣/٥٢١
٤٣١	٢٢	٢٢	٢٠	٢٠	١/٥٢٢
٢٦٤	٢٢	٢٢	١٢	١٢	١/٥٢٤
٤٤٠	٢٢	٢٢	٢٠	٢٠	١/٥٢٥
٢٥١,٢	١٢	١٢	٢٠,٩٥	٢٠,٩٧	١/٥٢٦
٤١٩,٧	٢٠	٢٠	٢٠,٩٧	٢١	١/٥٢٧
٢٥٢,٤٥	١٢	١٢	٢١	٢١,٠٢	١/٥٢٨

ملاحظات : يوجد غرفة كهرباء في القطعة رقم ١/٥٢٢ بطول ٤,٥ م بمساحة ٤٠,٥ م وتم خصمها من المساحة ...


رئيس قسم المساحة
فوزان عبدالجبار عثمان الصوينع

وكيل بلدية العزيزية للتعمير
م/ عبدالله بن صدقة الفخراني

معد المحضر
فهد نايف العتيبي

صورة مصدقة مع التحية لصاحب الفضيلة رئيس كتابة العدل
صورة لبلدية العزيزية
أصل المحضر لإدارة التخطيط العمراني / اللجنة الفنية .
صورة لمالك



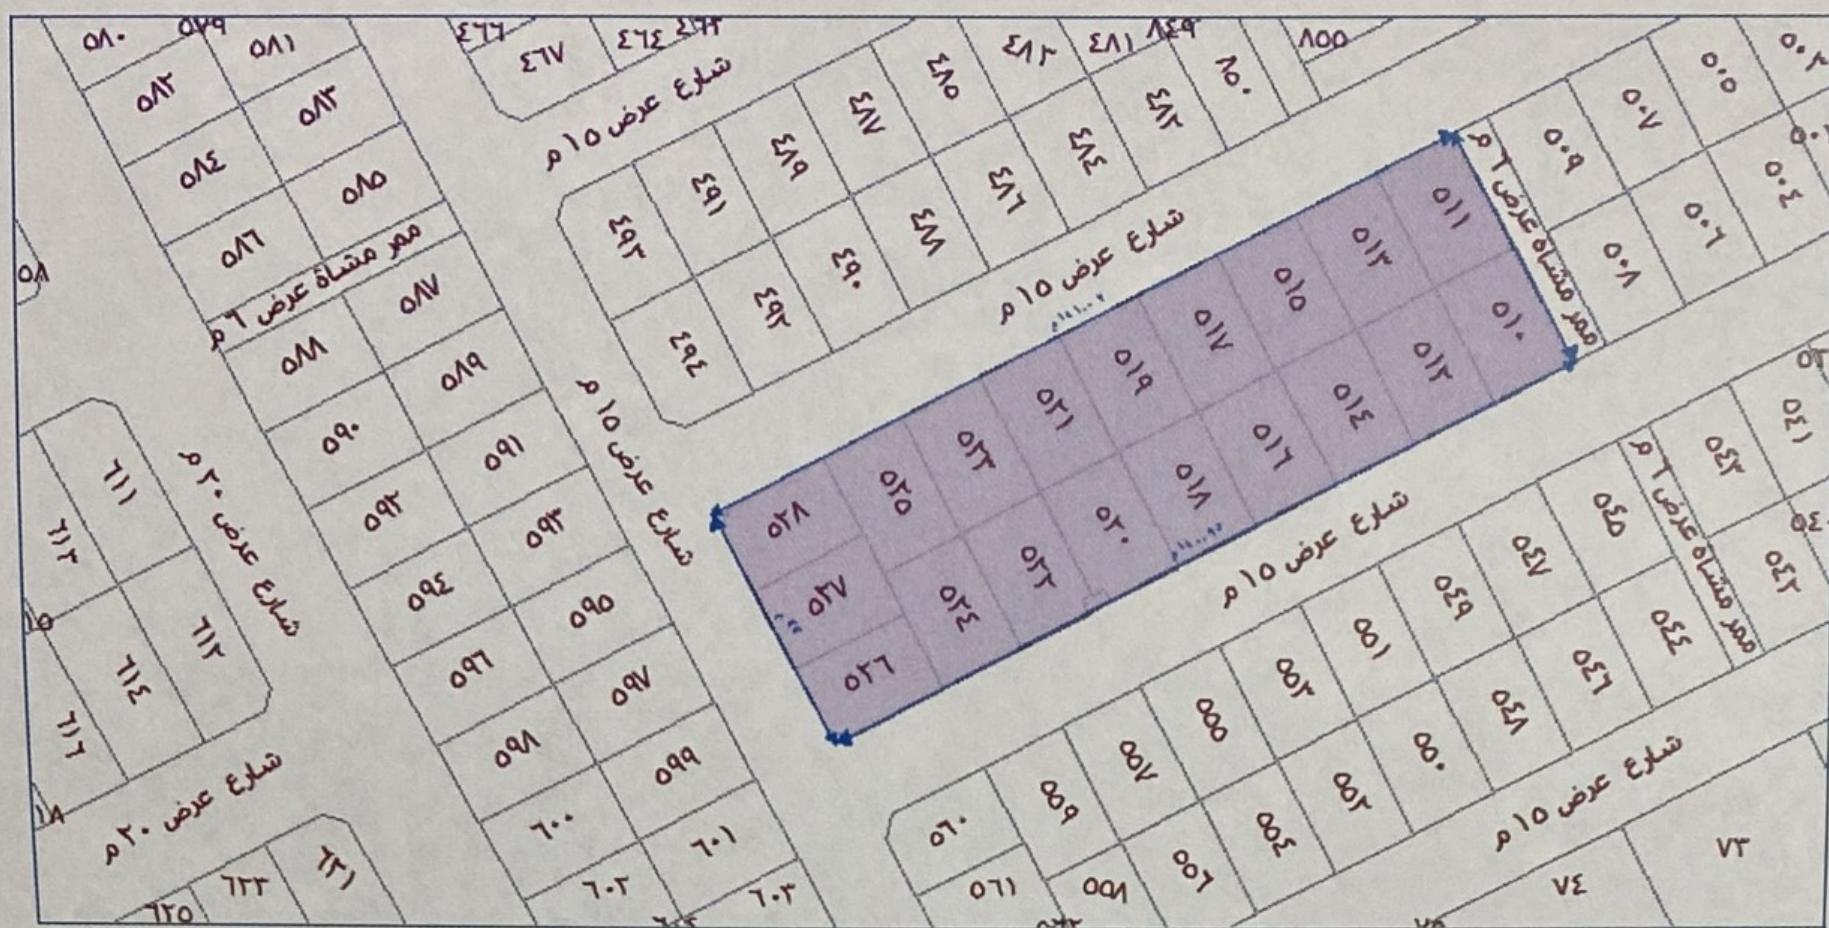

التقسيم الحالي



التقسيم المقترن

صاحب الفضيلة رئيس كتابة عدل الرياض الاولى حفظه الله

السلام عليكم و رحمة الله و بركاته :-

تجدون في اعلاه محضر اللجنة الفنية رقم ١١٤٠٦ في ١٤٤٢/٠٢/١٩ المتضمن رأيها الفني حيال طلب المواطن/ ماجد بن شعيب بن بركه المطيري

تقسيم القطعة رقم من ٥٢٨ إلى ٥١٠

ضمن المخطط المعتمد رقم ٣٥١٢ الواقعه في حي الدار البيضاء

نأمل الإطلاع و إكمال اللازم وفق الأنظمه و التعليمات.

والسلام عليكم و رحمة الله و بركاته،،،

رئيس بلدية العزيزية

م/ فيصل شائم العنزي