



معلومات الوحدة العقارية					
/ 2	رقم الوحدة	مساحة الوحدة $121.12^2 \text{ م}^2$	الدور الثالث	الدور	نوع الوحدة شقة
3					
6.87 % 0	نسبة الوحدة من الأرض	الشمالية الغربية	الجهة		
60.1 % 2	مساحة الجزء الخاص	$60.07^2 \text{ م}^2$	مساحة الوحدة مشاعاً		
0	نصيب الوحدة من الاجزاء المشتركة بالعقار *	$38.31^2 \text{ م}^2$	نصيب الوحدة من الاجزاء المشتركة بالعقار *		


الاتجاه	وصف الحد	طول الحد (م)
شمال	ارتداد عرض 2.00 متر بليه قطعة رقم 5883	18.88
جنوب	درج + ممر + منور + الوحدة رقم 1 / 3	$+ 3.15 + 1.65 + 1.87 + 1.80 + 2.38 + 2.10 + 3.30 + 1.55 + 2.55 + 1.65 = 5.63 \text{ م}$
شرق	السطح 3	4.68
غرب	ارتداد عرض 5.00 متر بليه شارع عرض 30.00 متر	7.03

إحداثيات موقع العقار		
شمال	شرق	#
2716681.27	679914.36	1
2716698.57	679944.78	2
2716676.84	679957.14	3
2716659.54	679926.72	4
		5

الاجزاء الخاصة بالوحدة			
المساحة	اسم الجزء	المساحة	اسم الجزء
60.12	السطح 3	60.12	السطح 3

مكونات الوحدة					
عدد المكون	المكون	عدد المكون	المكون	عدد المكون	المكون
1	مطبخ	1	صالة	1	مجلس
الأجزاء المشتركة بالعقار *					
مناور	الواجهات الخارجية				
1	درج + ممر + مصعد	السطح 1	درج	غرفة نوم	ارتداد

المسقط الأفقي للوحدة					
----------------------	--	--	--	--	--

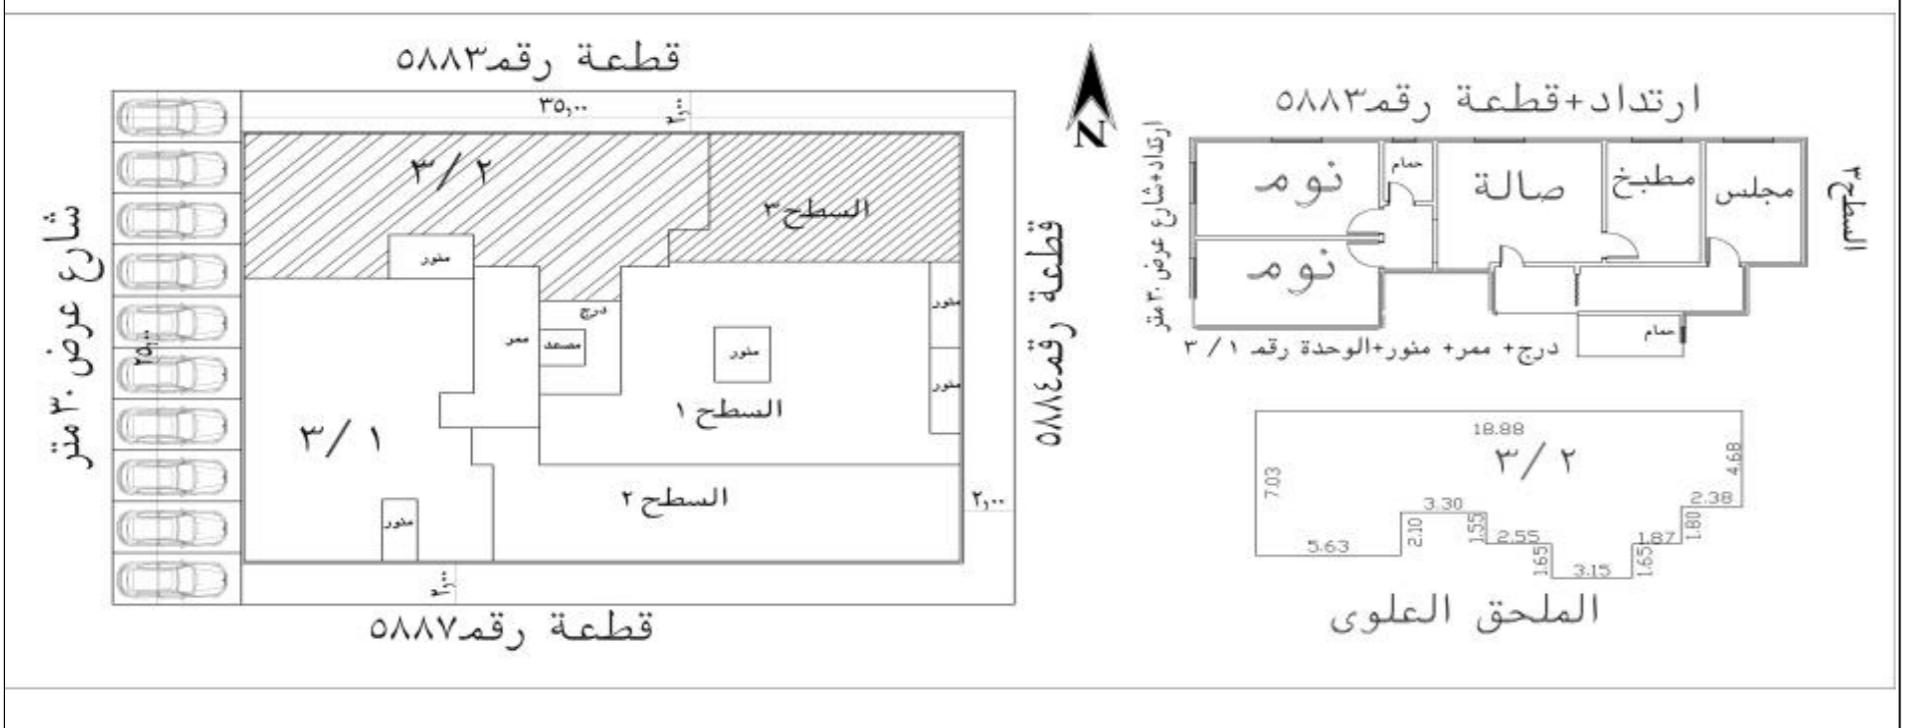

بيانات محضر الفرز	
رقم ملحوظ على المحضر	رقم الطلب
كل وحدة عداد كهرباء مستقل	ثلاثاء، 1442/05/28 - 15:55
بيانات المالك	بيانات الملاك
رقم السجل	اسم المالك
1060802681	سعيد بطیحان بن ناصر بن ناصر
بيانات الصك	بيانات الصك
رقم الصك	رقم الصك
كتابة العدل الاولى بجنوب الرياض	210211008076
جهة الإصدار	28/11/1437
بيانات الموقع	بيانات الموقع
أمانة منطقة الرياض	الآمانة
العزيزية	المنطقة
دار البيضاء	الدار البيضاء
5885	رقم القطعة
1434/05/15	تاريخها
30.00	عرض الشارع
875.00	مساحة الأرض
بيانات المكتب الهندسي	بيانات المكتب
عمق الخيال للمهندسة المعمارية وادارة المشاريع الهندسية	اسم المكتب
بيانات اتحاد المالك	بيانات اتحاد المالك
رقم اتحاد المالك	رقم اتحاد المالك
إدارة فرز الوحدات العقارية	ادارة فرز الوحدات العقارية
مهند العيد	اعتمدت من قبل
info	توقيع
QR code	ختم إدارة فرز الوحدات العقارية

المكتب مسؤولة كاملة أمام وزارة الإسكان عن صحة البيانات الواردة في محضر الفرز أعلاه

\*الأجزاء المشتركة بالعقار: هي مساحة الخدمات المشتركة بين كل الوحدات داخل العقار

\*الأجزاء المشتركة الحصرية بالعقار: هي مساحة الخدمات المشتركة بين بعض الوحدات فقط داخل العقار وليس كل الوحدات

\*الأجزاء المشتركة بالعقار: هي مساحة الخدمات المشتركة بين كل الوحدات داخل العقار