



رقم الرخصة : ١٤٢٩/٩١٢٥


تاريخ الرخصة : ١٤٢٩-٠٨-١٢

تاريخ الإنتهاء : ١٤٣٢-٠٨-١٢

نوع الرخصة : إصدار

**رخصة بناء عمارة سكنية ( نظام البناء المطور )**

اسم المالك :	شركة عقارات العربية المحدودة
رقم الإثبات :	١٠١٠١٨٨٣٥٠
رقم الصك :	٢١٠١١٨٠٠٣٧٠١
رقم القطعة :	١٦٦١
الشارع :	
الحي :	حي الدار البيضاء
مساحة الأرض :	٢م ٨٧٥
محيط الأسوار :	م / م / ط
النطاق العمراني :	مرحلة ١
نوع البناء :	ملح
رقم العقار :	
رقم المخطط التنظيمي :	١/٢٧٠٥
تاريخه :	١٤٢٩-٠٣-٢٩
تاريخه :	مصدره :

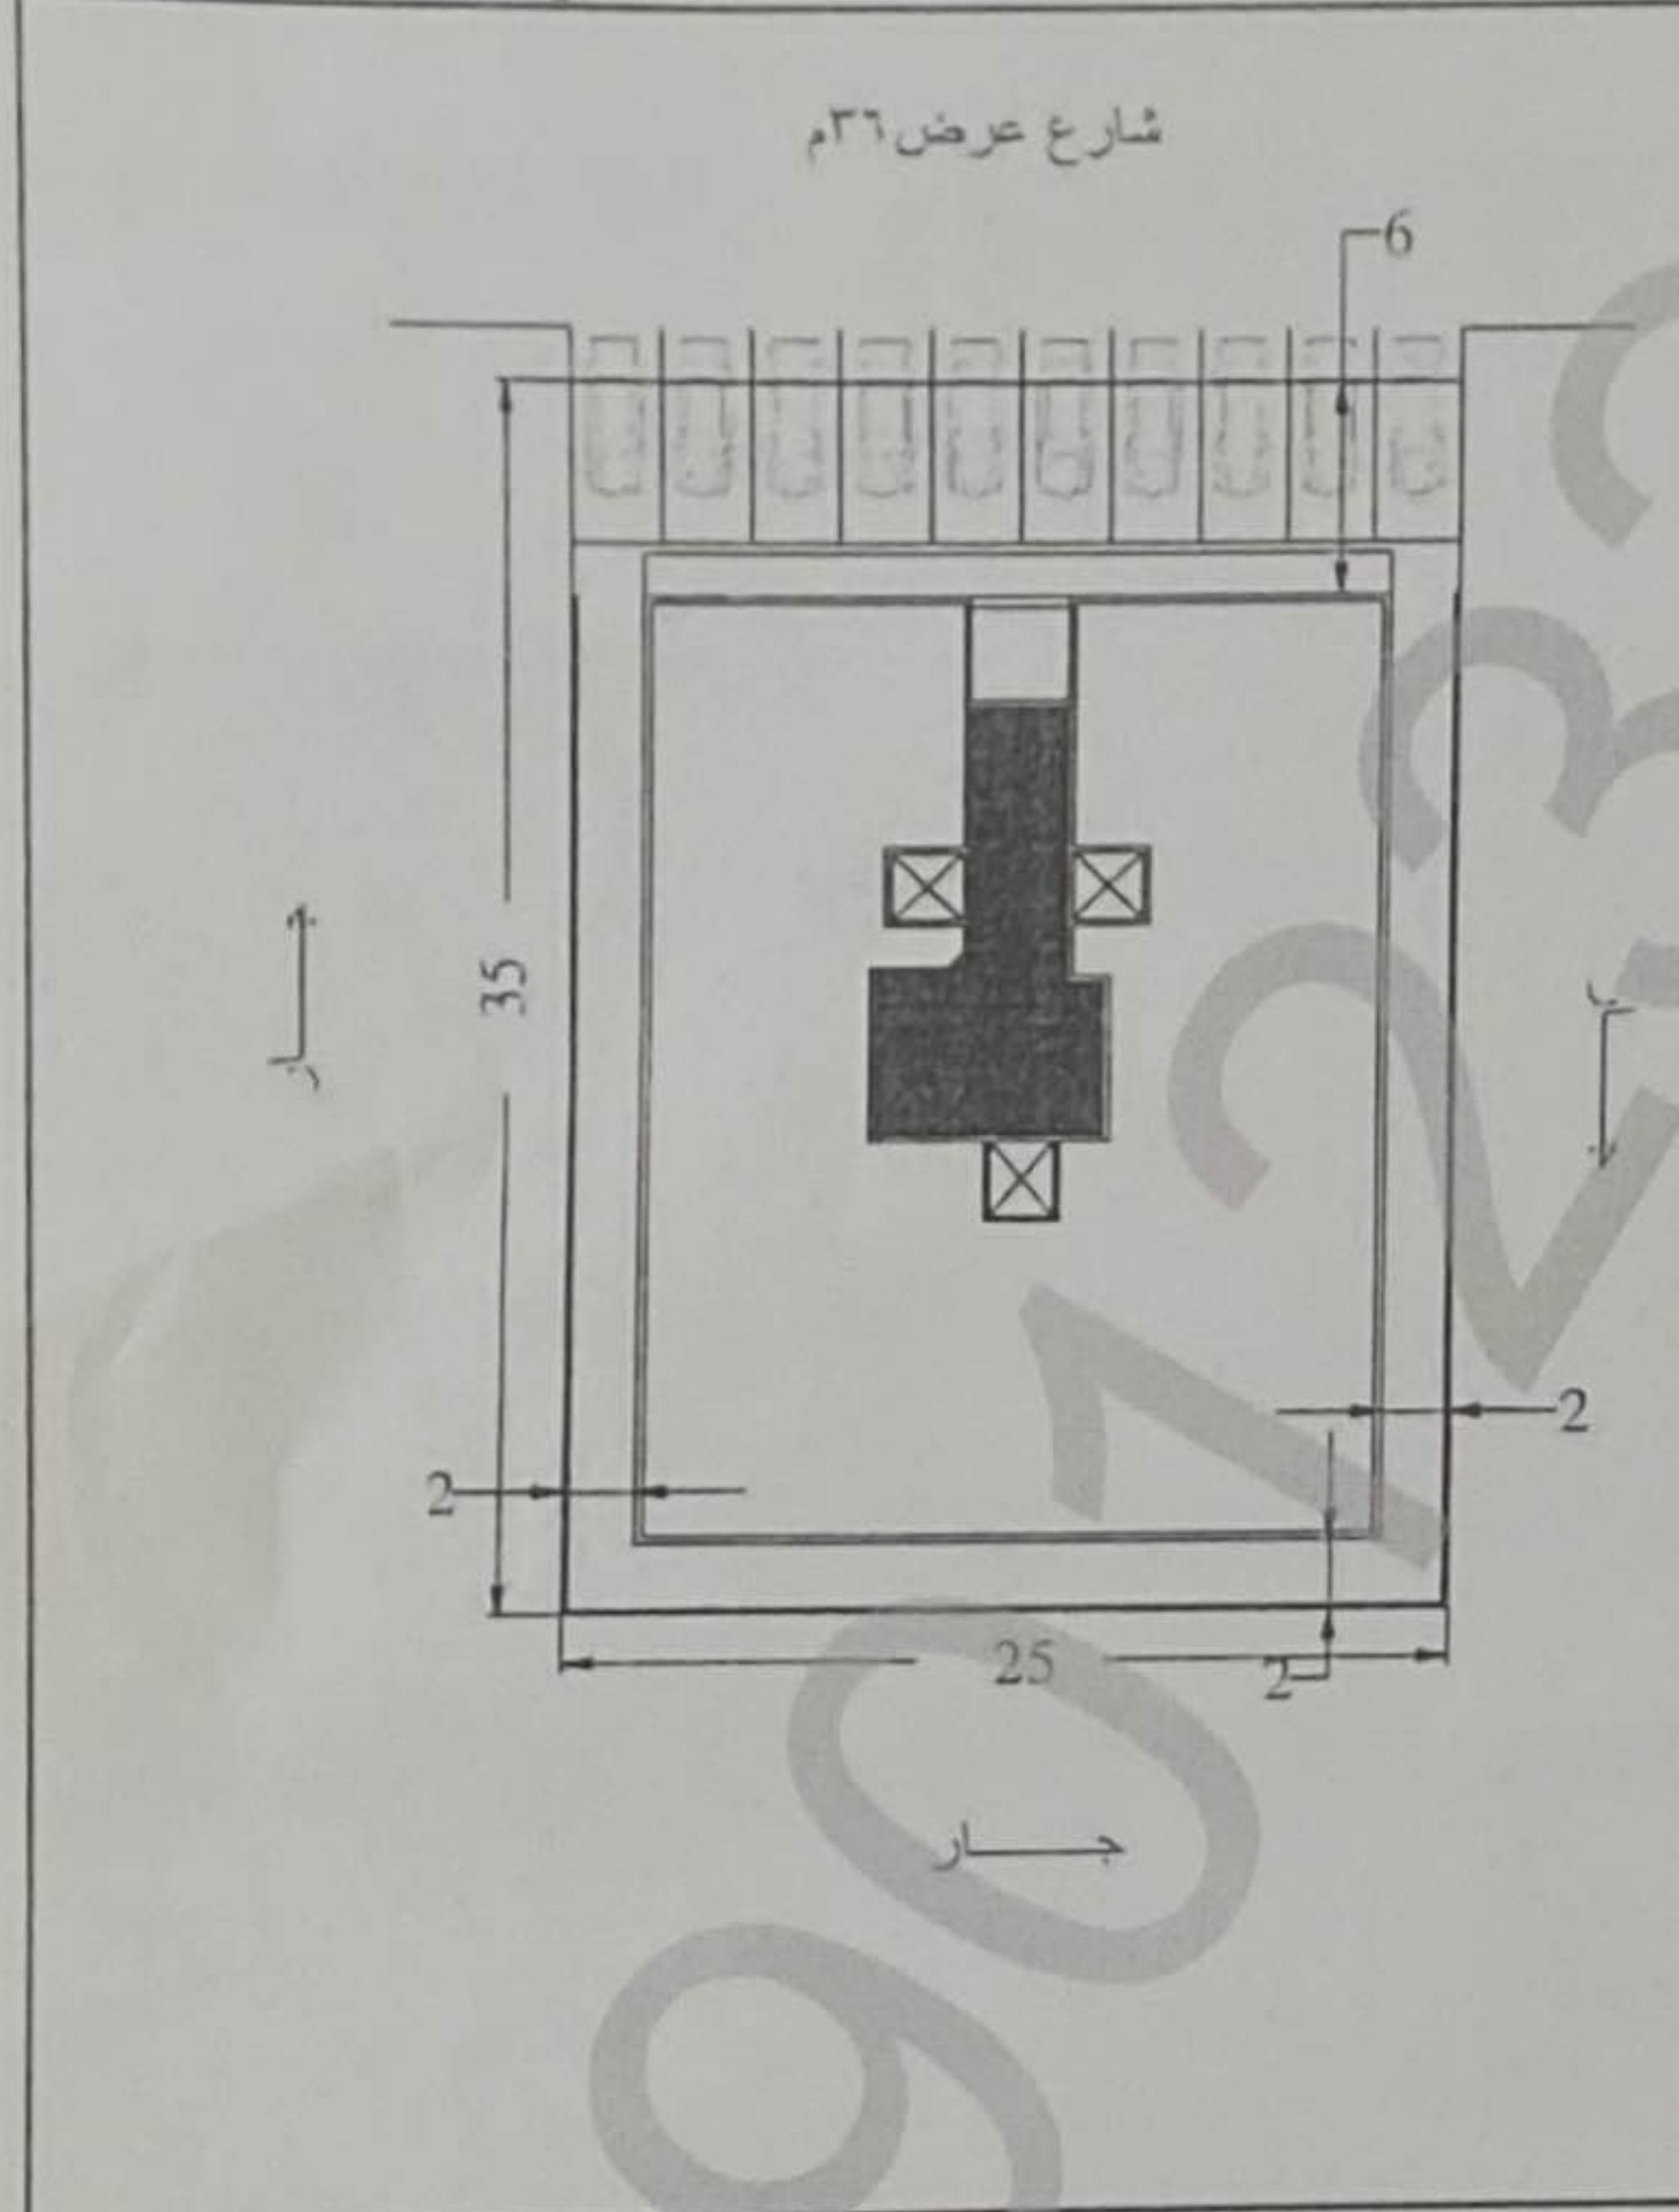

الجهة	الحدود	الأبعاد	الإرتداد
شمال	شارع عرض ٣٦ م	٢٥	٦
شرق	القطعة رقم ١٦٦٠	٣٥	٢
جنوب	القطعة رقم ١٦٧٠	٢٥	٢
غرب	القطعة رقم ١٦٦٢	٣٥	٢

مكونات البناء	عدد الوحدات	المساحة	الإستخدام
أرضي سكني	٤	٥٢٥,٠٠	سكني
أول سكني	٤	٥٦٨,٧٥	سكني
ثاني سكني	٤	٥٦٨,٧٥	سكني
غرفة كهرباء	٠	٢٠,٠٠	غرفة كهرباء
ملاحق علوية	٢	٢٨٤,٣٠	سكني
أسوار	١	٩٥,٠٠	خدمات

المكتب المصمم : الاجيال لاستشارات الهندسة المدنية

رقم الترخيص :	٢٨٤٩	رقم المشروع :	٨٣	رمز النظام :	مناسيب الشوارع المحيطة :	مستوي
سدد الرسوم مبلغ وقدره :	٧٣٨	ريال بموجب الإيصال رقم :	٢٩٠٠٨١٠٣٧١	تاريخ :	١٤٢٩-٠٧-١٠	هـ

ملاحظات : ١- بموجب التقرير المساحي رقم ١٣٤١٧/١٣٤١٧ بتاريخ ١٤٢٩-٤-٢١ هـ الصادرة من بلدية العزيزية الفرعية .  
 ٢- تم استثناء نقص ٤ مواقف بموجب توجيه سعادة وكيل الأمين المساعد للتعمير والمشاريع والمشرف العام على الإدارة العامة للتخطيط العمراني على العرض المرفوع لسعادته بتاريخ ١٤٢٩-٥-٢٣ هـ ، وبموجب تعهد المالك بتحمل تبعات أي شكاوى ترد من المجاورين بخصوص المواقف . - \*\*\*\*\*

**بلدية العزيزية**

الختم الرسمي

صورة طبق الأصل

أمانة منطقة الرياض  
 الإدارة العامة للتخطيط العمراني  
 صادر : ١٥٧٤٣  
 التاريخ : ١٨-٠٨-١٤٢٩  
 المرفقات :  
 100462-1429

نظير العمراني

م. علي صالح الكلياني

مدير إدارة الرخص

م/ مساعد إبراهيم المحيا

رئيس قسم الرخص

م/ علي بن احمد الذروي