


معلومات الوحدة العقارية		
مساحة الوحدة	197.49 م <sup>2</sup>	رقم الوحدة
الدور	الدور الارضى	
نوع الوحدة	شقة	
الجهة	الشمالية الغربية	نسبة الوحدة من الأرض
مساحة الوحدة مشاعاً	134.97 م <sup>2</sup>	مساحة الجزء الخاص
نسب الوحدة من الاجزاء المشتركة* الحصرية بالمقار*	142.84 م <sup>2</sup>	0

مكونات الوحدة					
المكون	عدد	المكون	عدد	المكون	عدد
غرفة نوم	4	حمام	3	غرفة طعام	1
مطبخ	1	صالة	1	مجلس	1

الاجزاء المشتركة بالمقار*		الاجزاء المشتركة بالمقار*	
منور	1	منور	2
غرفة كهرباء		مصعد	
ممرات		مواقف	
سطح	3	سطح	7
ارتدادات	1	ارتدادات	2
درج		واجهات خارجية	

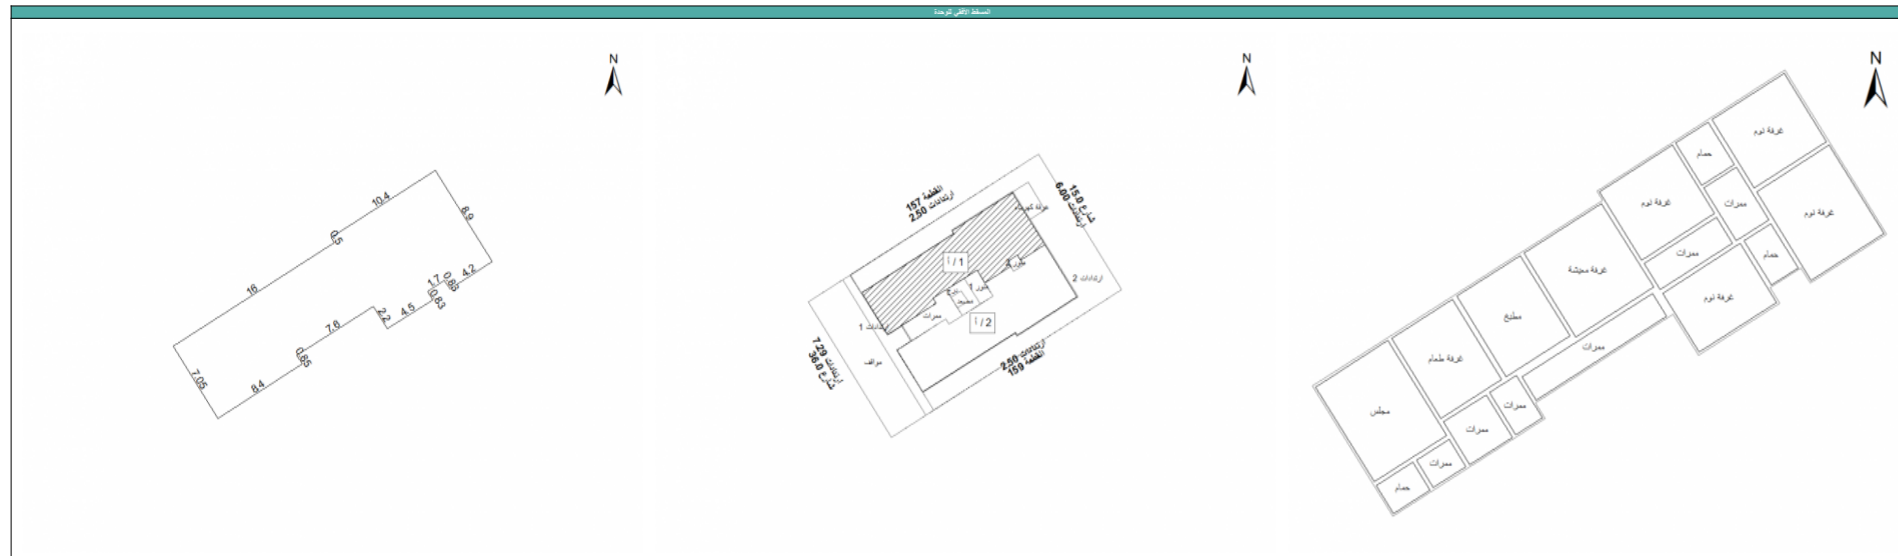

الإتجاه	وصف الحد	طول الحد (م)
شمال	ارتدادات 2 ثم القطعة رقم 157	16 + 0.5 + 10.4
جنوب	الوحدة رقم 2 / أ و ارتدادات 1 و منور 1 و منور 2 و ممرات و درج ثم القطعة رقم 159	4.5 + 2.2 + 7.6 + 0.85 + 8.4 + 4.2 + 0.83 + 1.7 + 0.83 +
شرق	غرفة كهرباء و ارتدادات 2 ثم شارع عرض 15.0	8.9
غرب	ارتدادات 1 ثم شارع عرض 36.0	7.05

إحداثيات موقع المقار		
#	شرق	شمال
1	675465.6809	2715266.5187
2	675477.0761	2715246.5401
3	675511.7463	2715266.3149
4	675500.3511	2715286.2937

الاجزاء الخاصة بالوحدة			
اسم الجزء	المساحة	اسم الجزء	المساحة

بيانات محضر الفرز			
رقم الطلب	1569740	رقم محضر الفرز	1571872
تاريخ الإعتدال	الخميس, 14:27 - 1443/10/10	كود الوحدة	2002243026
ملاحظة على المحضر	-		

بيانات الملاك			
اسم المالك	عبداللطيف سالم محمد آل محمد	رقم السجل	1036882635
اسم المالك		رقم السجل	

بيانات الصك			
رقم الصك	494053002995	تاريخه	2/12/1442
جهة الإصدار	-	مساحة الصك	918

بيانات الموقع			
الأمانة	أمانة منطقة الرياض	المدينة	الدمام
نطاق البلدية	الشفاء	اسم الحي	بدر
رقم المخطط	3222	رقم القطعة	158
رقم رخصة البناء	1442 / 69843	تاريخها	1442/08/30
اسم الشارع	شارع عرض 36 متر	عرض الشارع	36
رقم المقار	3680	مساحة الأرض	918

بيانات المكتب الهندسي	
اسم المكتب	شركة محمد سليم الزامل وشريكه للاستشارات الهندسية

بيانات جمعية الملاك		
رقم جمعية الملاك	تاريخه	

إدارة فرز الوحدات العقارية		
		<p>اعتمدت من قبل إدارة فرز الوحدات العقارية</p>

المكتب مسؤول مسئولية كاملة أمام الهيئة العامة للمقار عن صحة البيانات الواردة في محضر الفرز أعلاه

\*الاجزاء المشتركة بالمقار: هي مساحة الخدمات المشتركة بين كل الوحدات داخل المقار  
\*الاجزاء المشتركة الحصرية بالمقار: هي مساحة الخدمات المشتركة بين بعض الوحدات فقط داخل المقار وليس كل الوحدات