




تم اعداد واعتماد هذا القرار بواسطه المكتب الهندسي وعلى مسؤوليته
صلاحية القرار المساحي خمس سنوات من تاريخ اعتماده

بلدية ابرق الرغامة

الموقع العام داخل المدينة

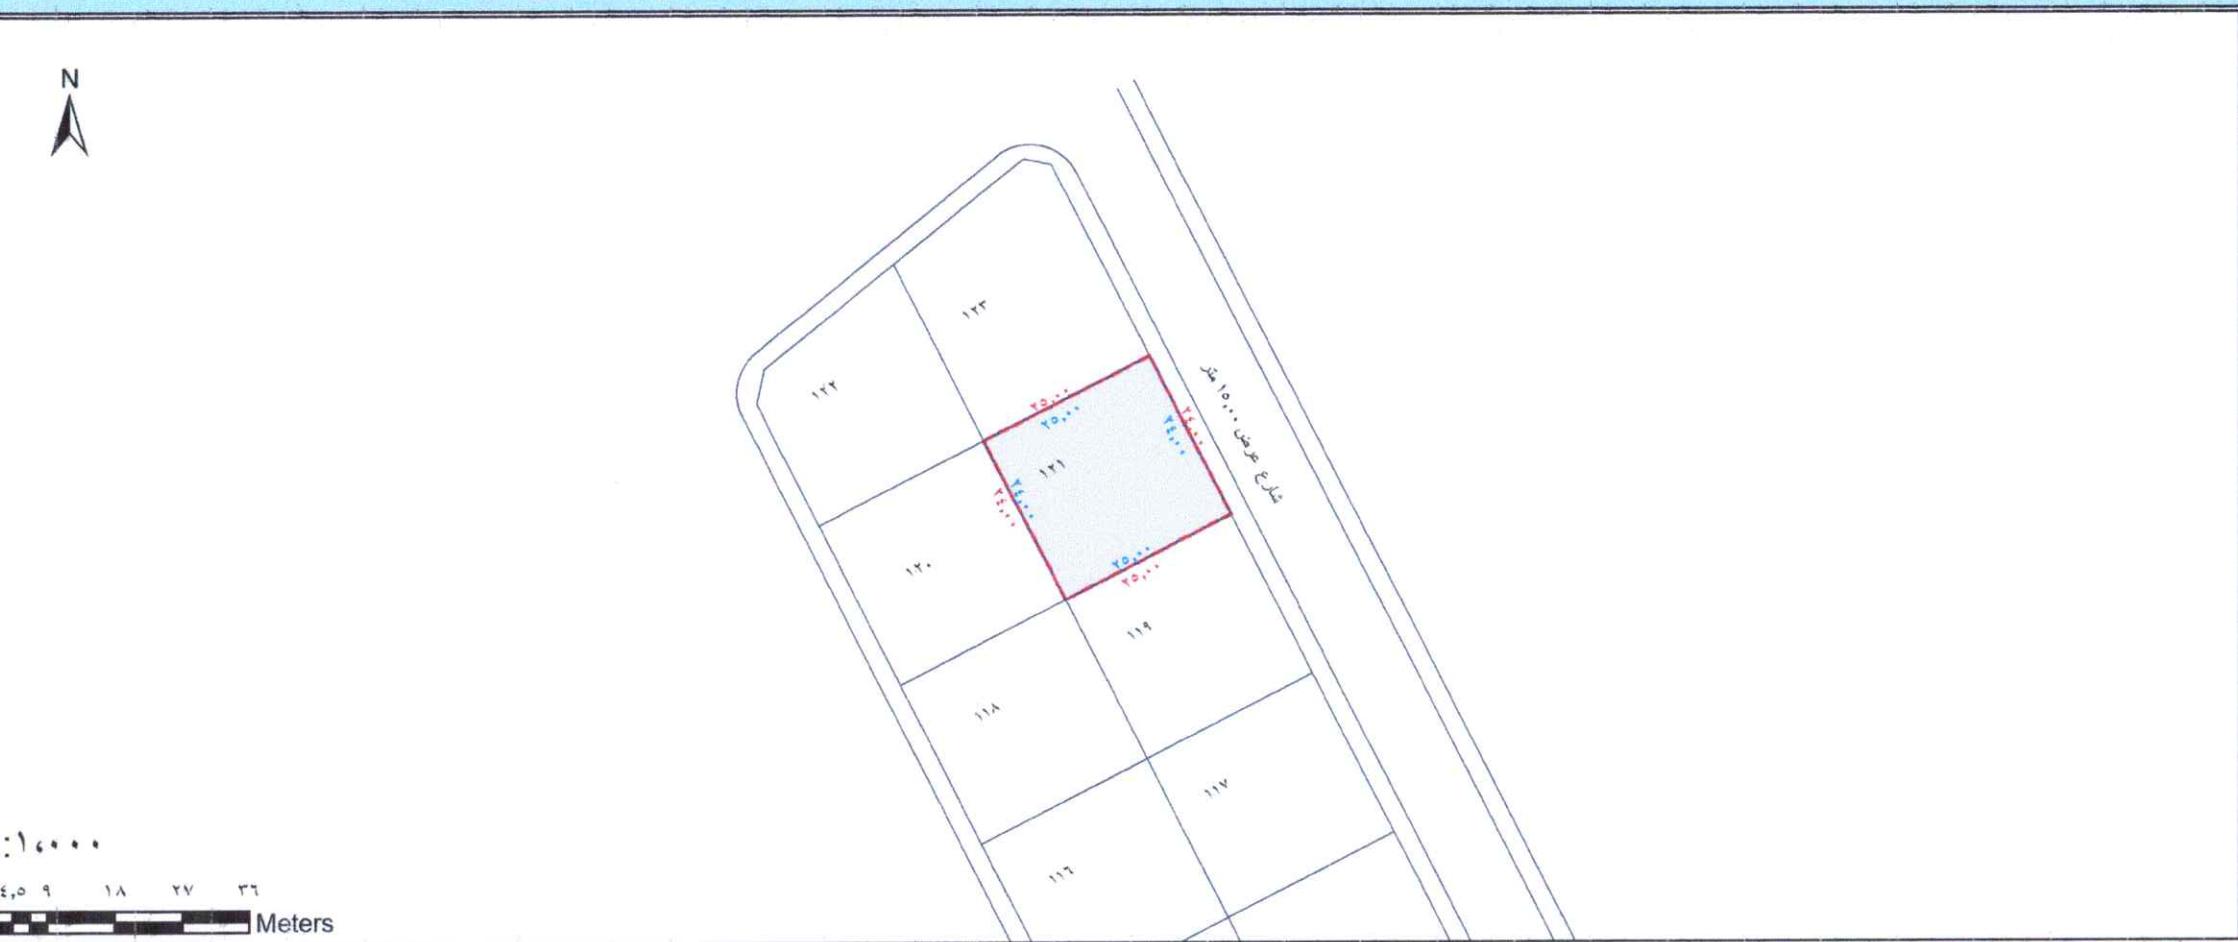

تم تحديد نظام البناء من ادارة تخطيط المدينة المقترنة من المكتب الهندسي دون ادنى مسؤولية على الادارة في حال عدم صحة بيانات التنظيم.

- تم تنظيم الموقع بموجب لوحة المخطط التقسيمي المعتمدة لدى امانة محافظة جدة
- الموقع بحراة عن ارض فضاء
- حسب منطق الصك ورد خطأ في توصيف الضلع الشمالي وتم تعديله بموجب التنظيم
- حسب منطق الصك ورد خطأ في توصيف الضلع الغربي وتم تعديله بموجب التنظيم

الصك	<input type="text"/>
الطبيعة	<input type="text"/>
التنظيم	<input type="text"/>

بموجب التنظيم ل الكامل الموقع

بموجب الطبيعة ل الكامل الموقع

بموجب الصك ل الكامل الموقع

الاتجاه

بطول ٢٥٠٠ متر ويحددها القطعة رقم ١٢٣

شمال

بطول ٢٤٠٠ متر ويحددها شارع عرض ١٥ متر

شرق

بطول ٢٥٠٠ متر ويحددها قطعة رقم ١١٩

جنوب

بطول ٢٤٠٠ متر ويحددها شمالي جزء من القطعة رقم ١٢٢ وجنوبي جزء من القطعة رقم ١٢٠

غرب

٦٠٠ متر مربع المساحة

رقم المعاملة	٤٣٠٠٥٦٣٥٨	تاريخها	١٤٤٣/٢/٢٩
موضوع الكروكي	قرار مساحي - معتمد من خلال المكتب الهندسي	اسم الصالك	محمد محمود محمد تركي
تاريخ اعتماد الكروكي	١٤٤٣/٢/٠١	رقم سجل مدنى/تجاري	١٠٦٠٦٧٠٤٨

رقم تسجيل الأرض بالأمانة	١٨١٣٩٣٠٠٧٦
تاريخ الصك	١٤٤٢/١١/١٩

جهة الاصدار	وزارة العمل
تاريخ الصك	١٤٤١٣١٠٠١٤٧٥

البلدية	بلدية ابرق الرغامة
نوع المخطط	خاص

رقم القطعة	١٢١
اللوحة التنظيمية	الشارع

نظام البناء	٢٠٤ بمعدل مسطح بناء
المستخدم	سكنى عمار مع مراعاة الرجوع لوثيقة أنظمة وضوابط البناء وأطلس المخطط العجمي لملاحظة جده المعتمدة في جمادي الاولى ١٤٣٠ مـ لمعرفة التفاصيل.



تم اعداد واعتماد هذا
القرار بواسطه المكتب
الهندسي وعلى
مسؤوليته

قيمة الرسم: ٣٤٠٠ ريال.

كمال عباس نور للاستشارات الهندسية

تاريخ الرفع المساحي: ١٤٤٢/٧/٢٩

المهندس: المصالح

رقم التسجيل: ٣٠٠٦٢٨٣٢

اسم المسئول: هاشم / فاكس

توقيعه:

ختم المكتب:

كل بلدى وزر
للاستشارات الهندسية
ترخيص رقم ٧٩٨

احداثيات الموقع بعد التنظيم

#	شماليات	شرقيات	#	شماليات	شرقيات
١	٢٣٨٣٨٧٧,٢٢٧٨	٥٣٠٢٨٨,٥٨٤٨	٦	٢٣٨٣٨٧٧,٢٢٧٨	٥٣٠٢٨٨,٥٨٤٨
٢	٢٣٨٣٨٨٢,٣٥٧	٥٣٠٣٠,٨٢٣	٧	٢٣٨٣٨٦٦,٠٢٧	٥٣٠٣١,٧٨٨
٣	٢٣٨٣٨٦٦,٠٢٧	٥٣٠٣١,٧٨٨	٨	٢٣٨٣٨٥٠,٨٧٩٢	٥٣٠٢٩٩,٥٥١٣
٤	٢٣٨٣٨٥٠,٨٧٩٢	٥٣٠٢٩٩,٥٥١٣	٩	٢٣٨٣٨٧٧,٢٢٧٨	٥٣٠٢٨٨,٥٨٤٨
١٠	٢٣٨٣٨٧٧,٢٢٧٨	٥٣٠٢٨٨,٥٨٤٨	١١	٢٣٨٣٨٧٧,٢٢٧٨	٥٣٠٢٨٨,٥٨٤٨
١٢	٢٣٨٣٨٧٧,٢٢٧٨	٥٣٠٢٨٨,٥٨٤٨	١٣	٢٣٨٣٨٧٧,٢٢٧٨	٥٣٠٢٨٨,٥٨٤٨
١٤	—	—	١٥	—	—
١٦	—	—	١٧	—	—