


رقم الطلب الالكتروني : 4101504731
رقم الرخصة : 4101104237
تاريخ الرخصة : 1441-11-10
صلاحيتها : ثلاث سنوات



رخصة إنشاء جديدة

المملكة العربية السعودية
وزارة الشؤون البلدية والقروية
أمانة العاصمة المقدسة
بلدية جنوب مكة الفرعية

الإسم:	طلال مرزوق سعيد الثبيتي	رقم البطاقة الشخصية:	1018386027	مصدرها: الطائف	تاريخها:	12/06/1421
رقم القطعة:	2865	رقم الصك:	320113003670	تاريخه:	09/05/1440	
رقم السجل العقاري:	34/21633	تاريخه:	رقم المخطط التنظيمي: 1/7/117	تاريخه:	1425/02/04	
البلدية: بلدية جنوب مكة الفرعية	الموقع: ولي العهد رقم 7 / 279	الحي: حي القشاشية الجديد	الجوال:	966554108575		

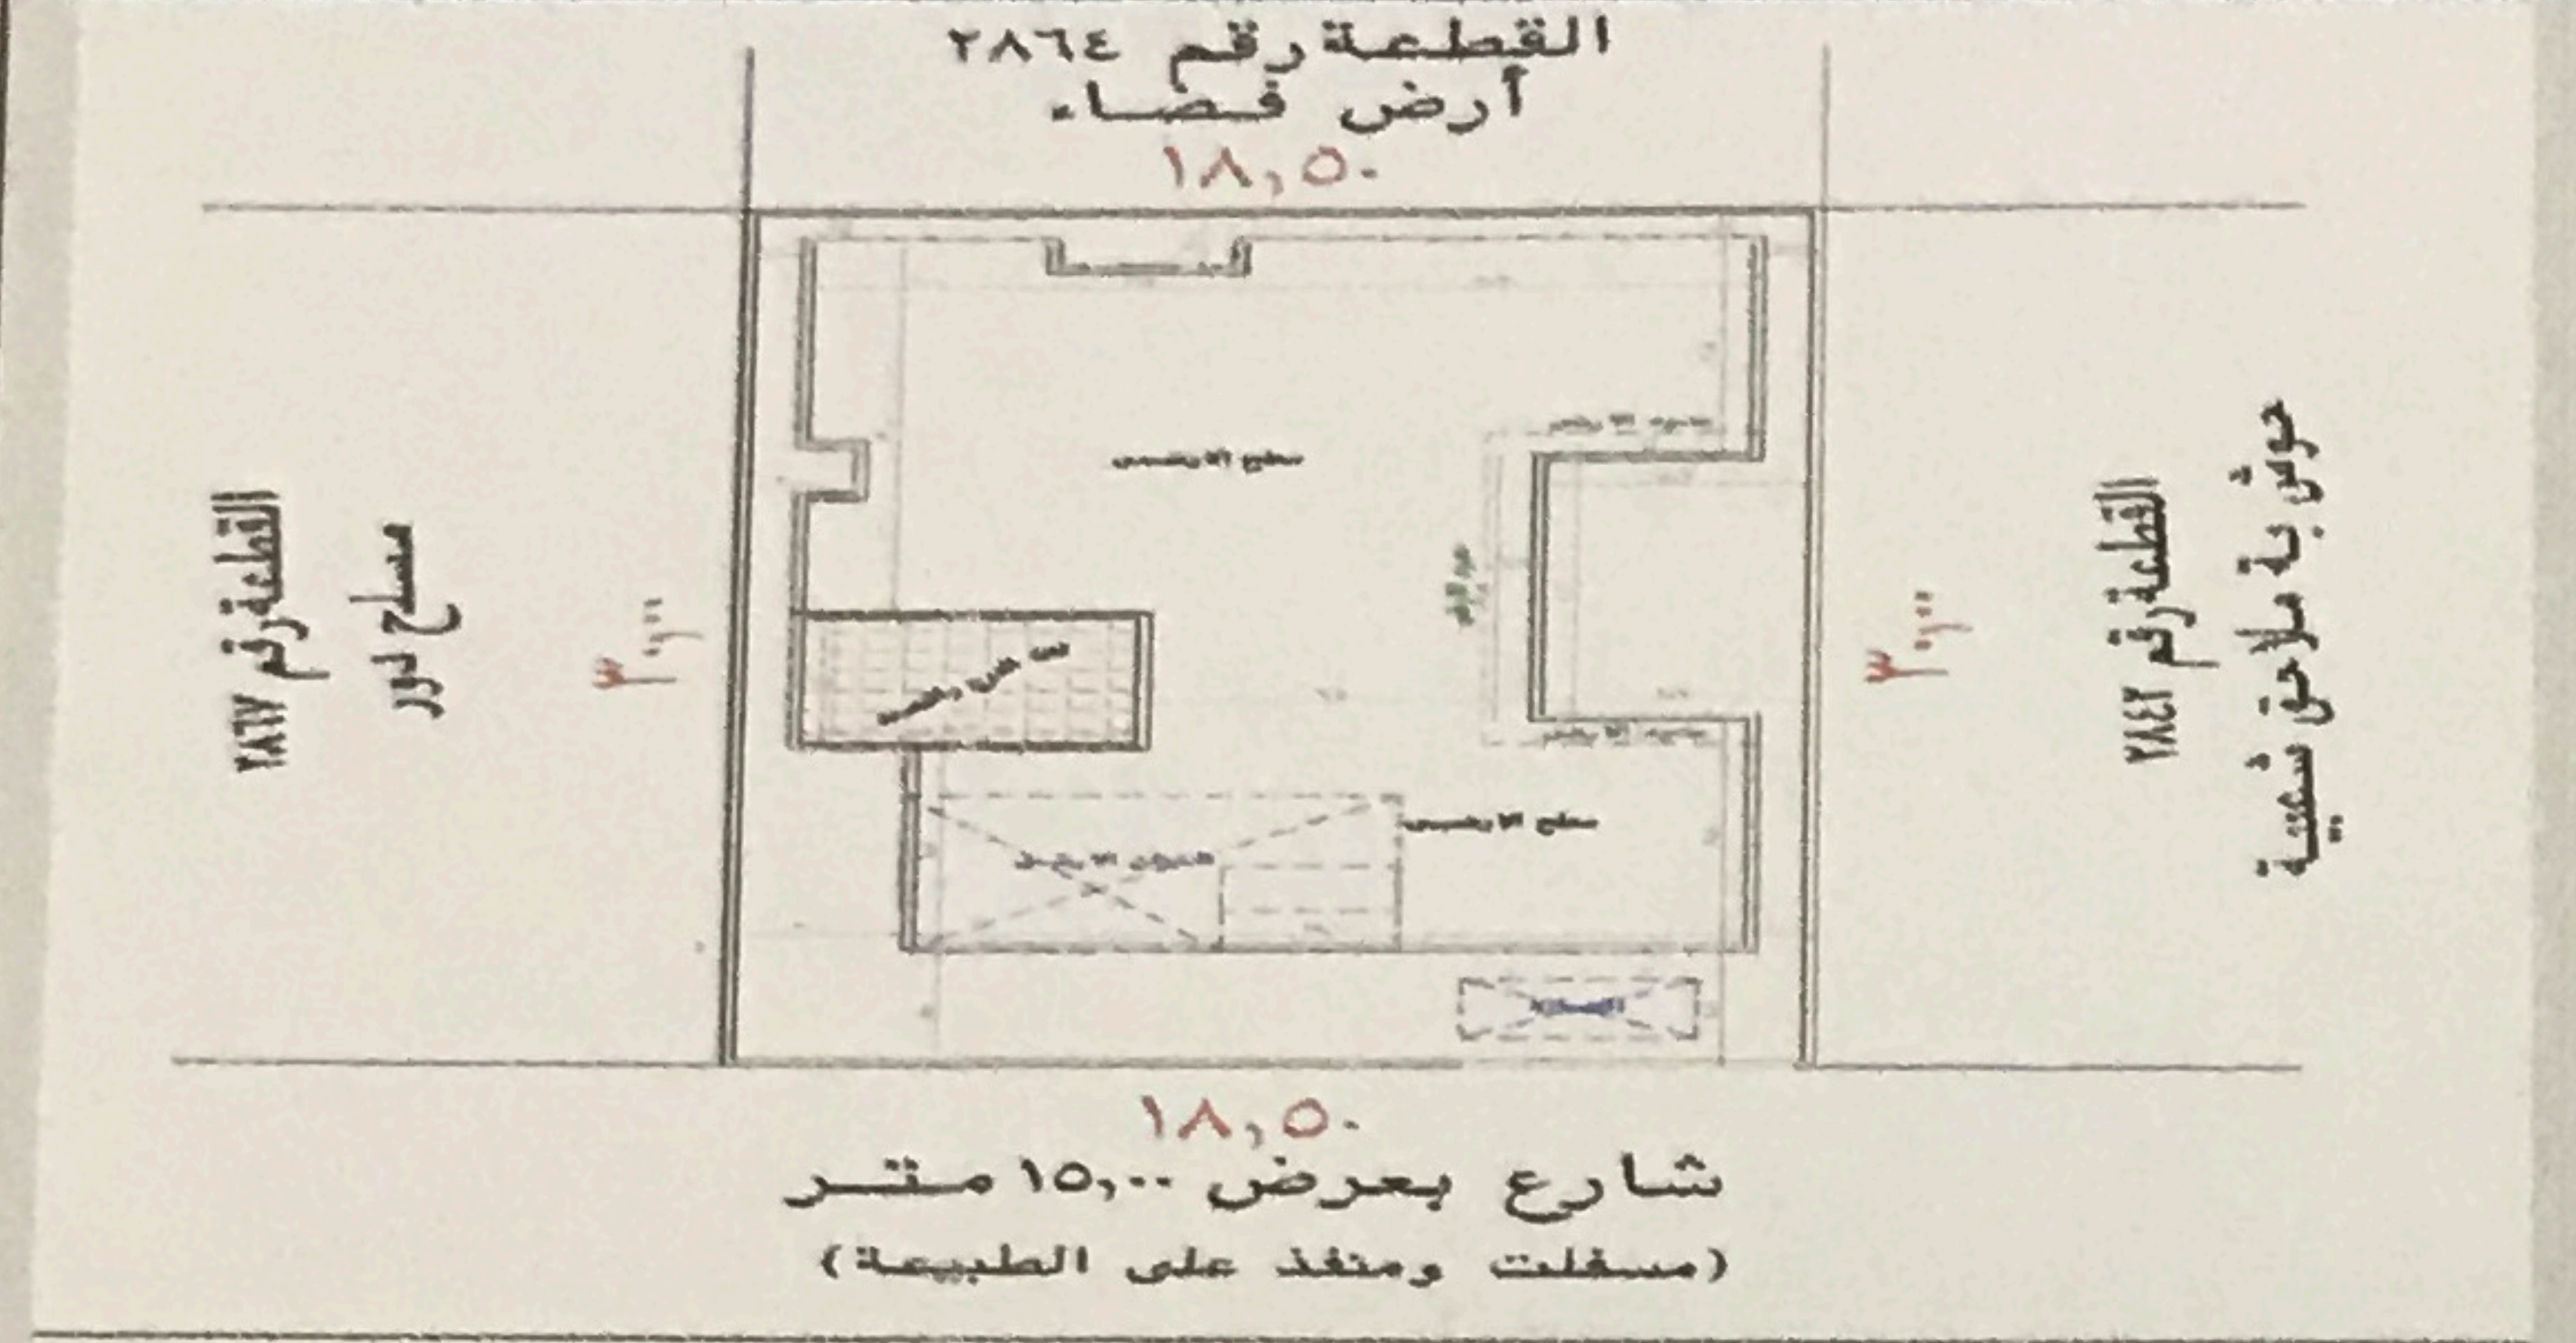

البروز	إرتداد(م)	الحدود	الأبعاد م/ط	
1.00	2	القطعة رقم 2864 أرض فضاء	18.500	شمال
1.00	5.7	القطعة رقم 2842 حوش به ملاحق شعبية	30.000	شرق
1.00	4	شارع بعرض 15.00 متر	18.500	جنوب
0.00	2	القطعة رقم 2867 مساح دور	30.000	غرب

مكونات البناء	عدد الأدوار	الوحدة	المساحة	الإستخدام
خزانات	1	1	41.61	خزانات
دور أرضي	1	1	333.97	سكني
بيارة صرف	1	1	8	مجاري
بيت درج + مصاعد	1	1	29.28	بيت درج + مصاعد
الإجمالي			412.860	

الإحداثي السيني	الإحداثي الصادي
00	00
586001.932	2349155.397



العنوان	نوع الواجهة : طوبيه
اسم الشارع :	
مقياس الرسم:	5000
محيط الأسوار: 97 م/ط	مساحة الأرض: 555
كمية مخلفات المبني المطلوب تسليمها للمرمي بالطن:	5.7064

اسم المقاول:	0	رقم رخصة المحل:	0
المكتب:	وائل نوح قاضي للاستشارات الهندسية	رقم المكتب:	1051
ملاحظات:		تاريخ رخصة المكتب:	1431/06/22



* تم أخذ تعهد خطي من المالك بأنه لن توصل له الخدمة الكهربائية في حال عدم تنفيذ العزل الحراري طبقا للكوود السعودي.
* ضرورة الالتزام بضوابط كود البناء السعودي وفق المرحلة المحددة لكل نشاط وإسناد جميع أعمال التصميم والإشراف والتنفيذ الى مختصين يحملون رخص ممارسة مهنية معتمدة.

تعليمات : للتأكد من صحة البيانات الموجودة في هذه الرخصة والإشترطات الخاصة بها الرجاء الدخول والإستعلام من خلال نظام رخص البناء المتوفر على موقع الأمانة www.Holymakkah.gov.sa وذلك برقم رخصة البناء علماً بأن كافة البيانات في الرخصة تم تشفيرها لضمان صحتها وعدم التلاعب بسحتها .

المهندس المختص	مدير ادارة الرخص ا رئيس البلدية
	حمدي اسماعيل قدح