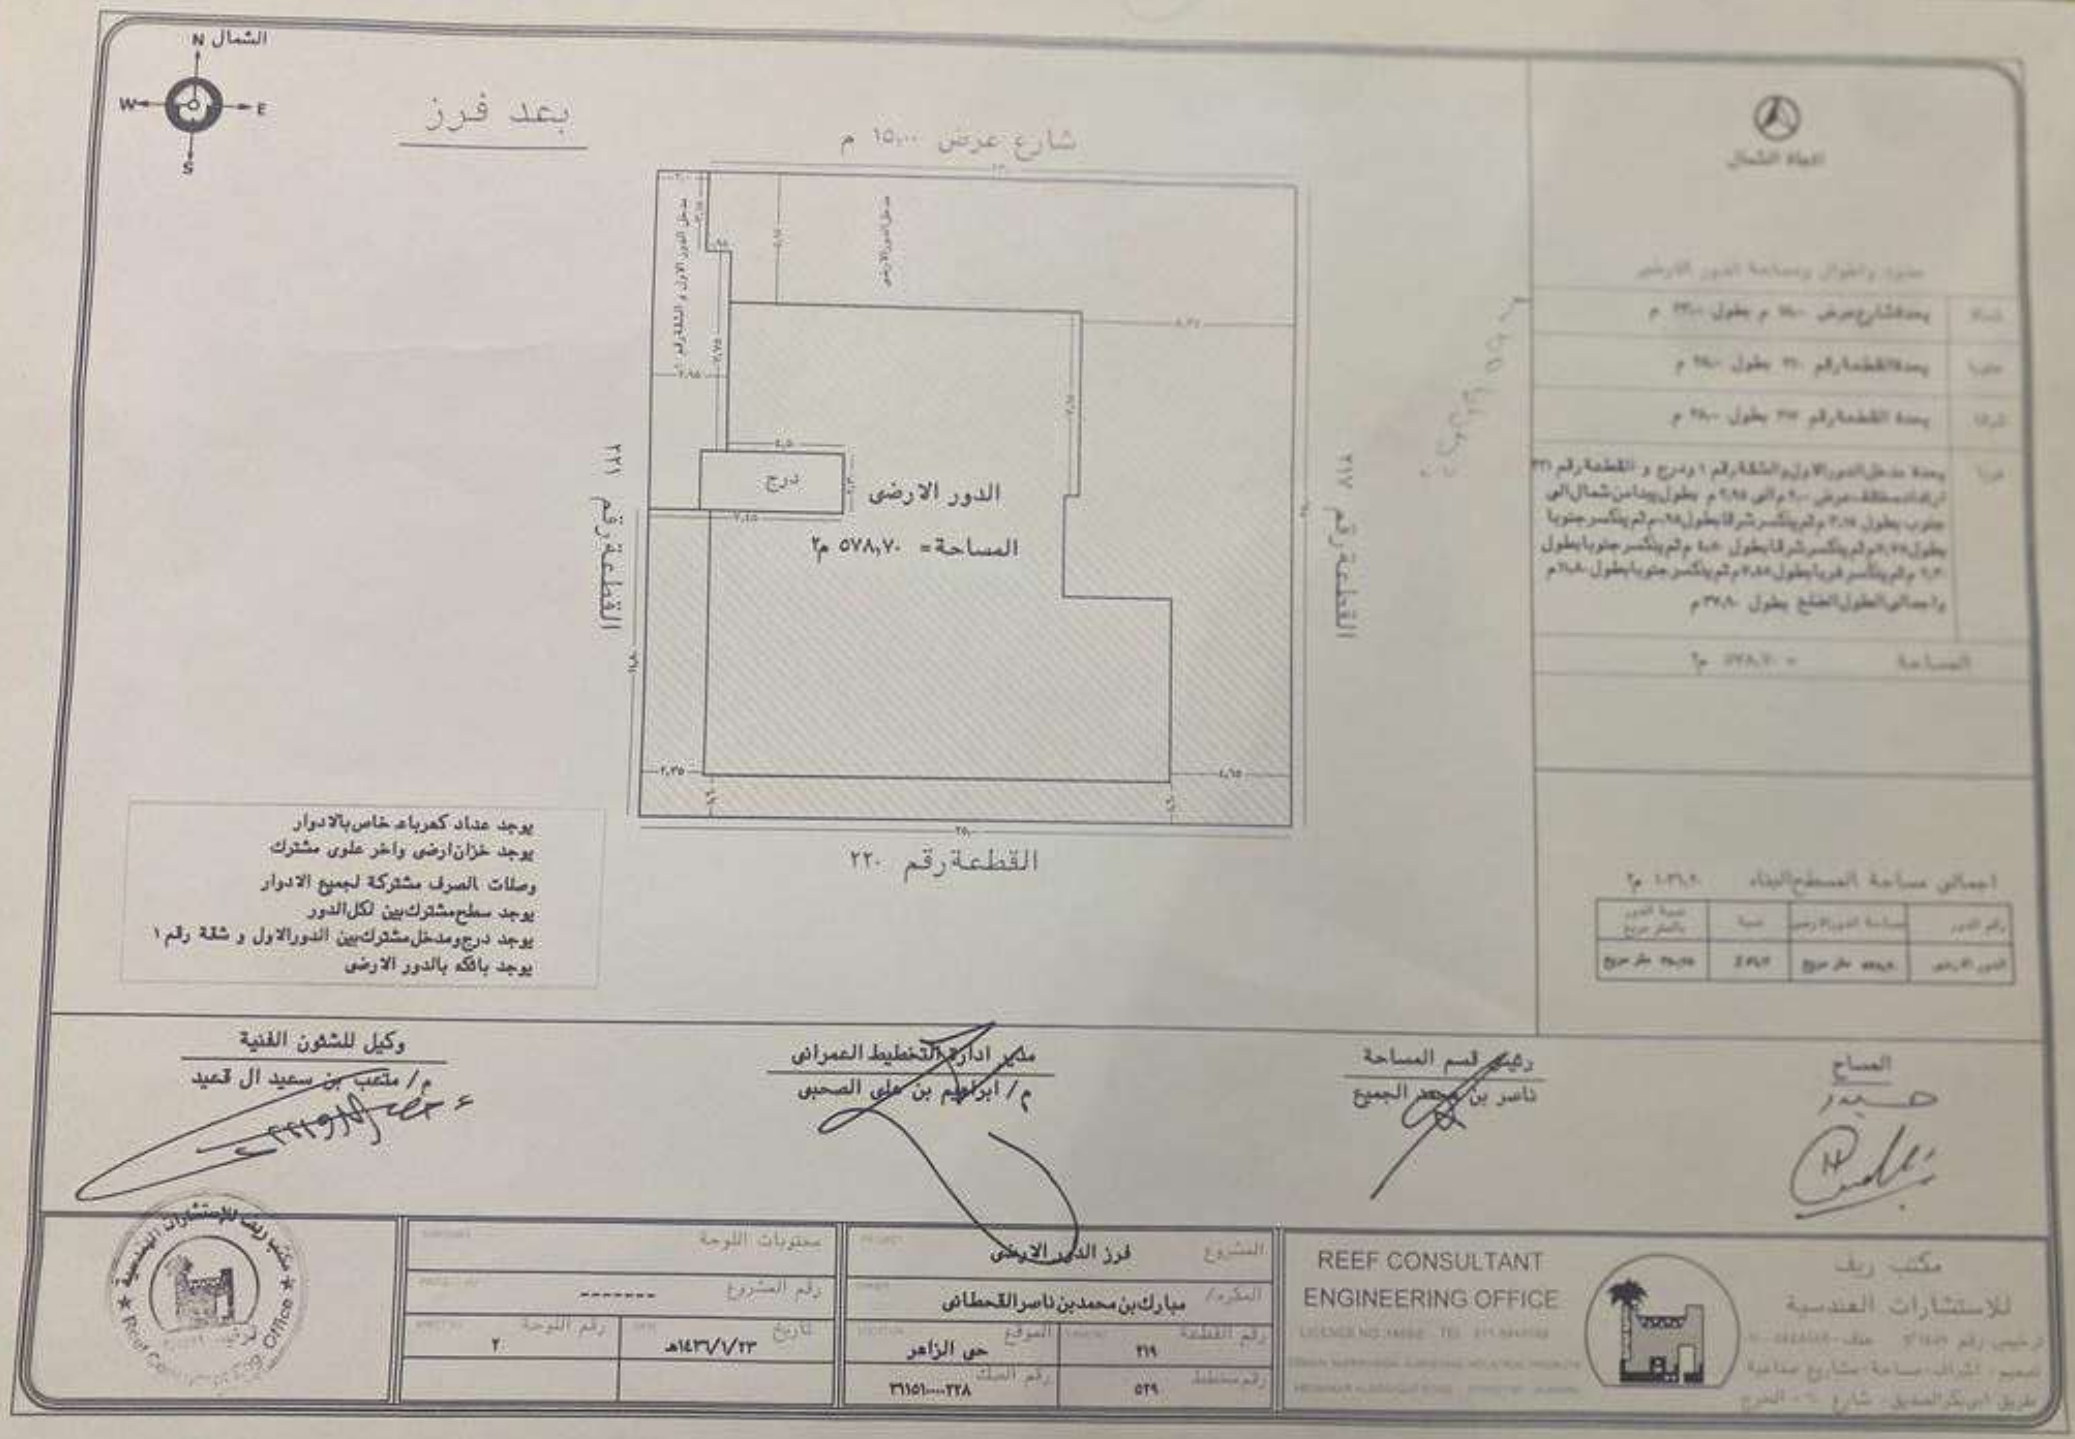
الشمال N
W
E
S
بعد فرز
شارع عرض ١٥,٠٠ م
الدور الارضى
المساحة = ٥٧٨,٧٠ م٢
درج
القطعة رقم ٢٢١
القطعة رقم ٢١٧
القطعة رقم ٢٢٠
الاتجاه الشمال
يوجد عداد كهرباء خاص بالادوار
يوجد خزان ارضى واخر علوى مشترك
وصلات الصرف مشتركة لجميع الادوار
يوجد سطح مشترك بين لكل الدور
يوجد درج ومدخل مشترك بين الدور الاول و شقة رقم ١
يوجد بالفكه بالدور الارضى
اجمالي مساحة المسطح البناء ١٠٣٦,٠٠ م٢
وكيل للشئون الفنية
م/ منتصب بن سعيد ال قعيد
مدير ادارة التخطيط العمراني
م/ ابراهيم بن علي الصحبي
رئيس قسم المساحة
ناصر بن سعد الجميع
المساح
مكتب ريف للاستشارات الهندسية
REEF CONSULTANT ENGINEERING OFFICE
المشروع فرز الدور الارضى
المكرم/ مبارك بن محمد بن ناصر القحطاني
الموقع حي الزاهر
رقم القطعة ٢١٩
رقم المخطط ٥٢٩
رقم الصك ٣٦١٥١٠٠٠٢٣٨
محتويات اللوحة
رقم المشروع --------
رقم اللوحة ٢
تاريخ ١٤٣٦/٧/٢٣هـ