تم اعداد واعتماد هذا القرار بواسطة المكتب الهندسي وعلى مسئوليته
صلاحية القرار المساحي خمس سنوات من تاريخ اعتماده

بلدية
الملساء

الموقع العام داخل المدينة

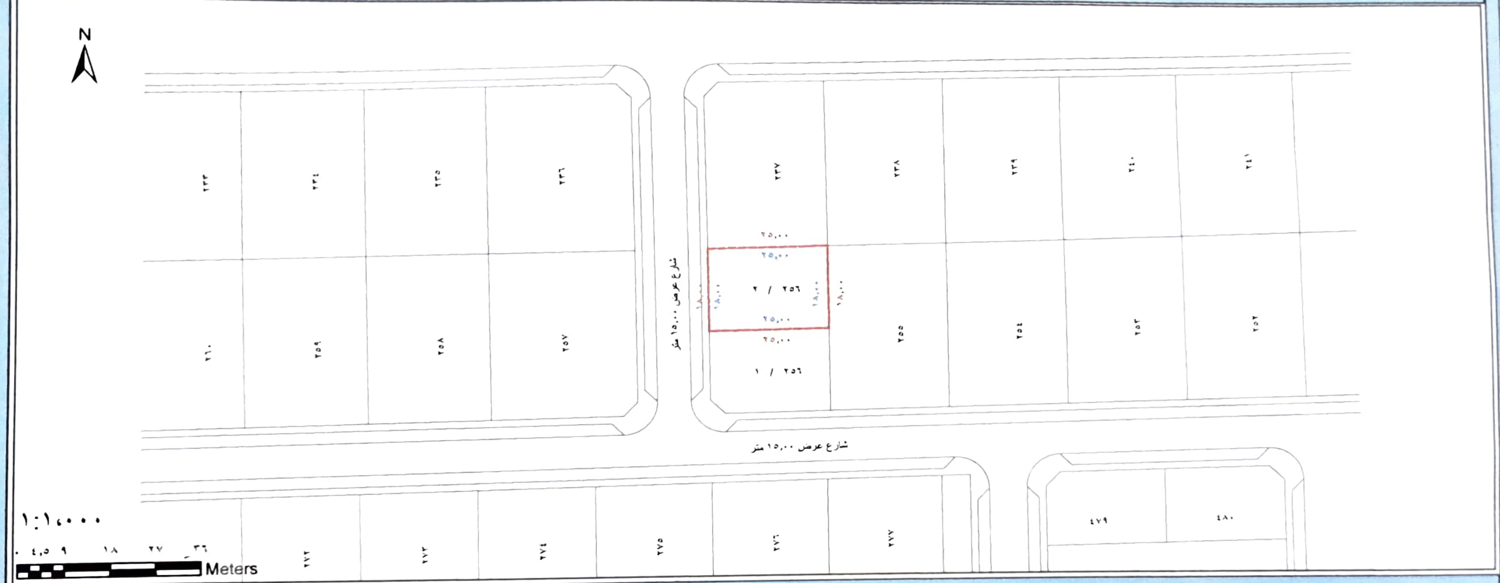

الملاحظات تم تحديد نظام البناء من ادارة تخطيط المدينة بناءا على بيانات التنظيم المقدمة من المكتب الهندسي دون أدنى مسئولية على الادارة في حال عدم صحة بيانات التنظيم.

- الموقع عبارة عن ارض فضاء
- تم تنظيم الموقع بموجب لوحة المخطط التقسيمي المعتمدة لدى امانة محافظة جدة وبموجب محضر التسليم المعد من قبل المكتب الهندسي المخول بالتسليم بتاريخ ١٢ / ٠٦ / ١٤٤٢ هـ

الصك
الطبيعة
التنظيم

الاتجاه	بموجب الصك لكامل الموقع	بموجب الطبيعة لكامل الموقع	بموجب التنظيم لكامل الموقع
شمال	بطول ٢٥,٠٠ م بحده قطعة رقم ٢٣٧	بطول ٢٥,٠٠ م بحده قطعة رقم ٢٣٧	بطول ٢٥,٠٠ م بحده قطعة رقم ٢٣٧
شرق	بطول ١٨,٠٠ م بحده جزء من القطعة رقم ٢٥٥	بطول ١٨,٠٠ م بحده جزء من القطعة رقم ٢٥٥	بطول ١٨,٠٠ م بحده جزء من القطعة رقم ٢٥٥
جنوب	بطول ٢٥,٠٠ م بحده قطعة رقم ٢٥٦ / ١ بلك ٢ الجزء د	بطول ٢٥,٠٠ م بحده قطعة رقم ٢٥٦ / ١ بلك ٢ الجزء د	بطول ٢٥,٠٠ م بحده قطعة رقم ٢٥٦ / ١ بلك ٢ الجزء د
غرب	بطول ١٨,٠٠ م بحده شارع عرض ١٥,٠٠ م	بطول ١٨,٠٠ م بحده شارع عرض ١٥,٠٠ م	بطول ١٨,٠٠ م بحده شارع عرض ١٥,٠٠ م
المساحة	٤٥٠ متر مربع	٤٥٠,٠٠ متر مربع	٤٥٠,٠٠ متر مربع

بيانات المعاملة

رقم المعاملة	١٢٠٠٠٢٠٨٢٤٣	تاريخها	١٤٤٢/٠٨/٣٠ هـ
موضوع الكروكي	قرار مساحي - معتمد من خلال المكتب الهندسي		
تاريخ اعتماد الكروكي	١٤٤٢/٠٨/٣٠ هـ		

بيانات المالكين

اسم المالك	رقم سجل مدني/تجاري
ابراهيم مريشيد سليمان الحربي	١٠٠٦٩١٨٨٠٧

بيانات الصك

رقم تسجيل الأرض بالأمانة	١٧٣١٤٤٦٠٠٠٠٦٠	
رقم الصك	تاريخ الصك	جهة الاصدار
٣٢٠٢٠٨٠٣١٥٠٨	١٤٤٢/٠٨/١٠ هـ	وزارة العدل

بيانات الكروكي

البلدية	بلدية المليساء	الحي	القريبه
رقم المخطط	[illegible]	نوع المخطط	حكومي
رقم القطعة	٢٥٦ / ٢ بلك ٢ الجزء د		
اللوحة التنظيمية	———	الشارع	———

نظام البناء

نظام البناء	س ف / ٢ / ٦٠% بمعامل مسطح بناء ١.٢
الاستخدام	سكني فيلات مع مراعاة الرجوع لوثيقة أنظمة وضوابط البناء وأطلس المخطط المحلي لمحافظة جده المعتمدة في جمادى الاولى ١٤٣٠ هـ لمعرفة التفاصيل

محيط الموقع

اجمالي طول السور لكامل الموقع = ٨٦,٠٠ متر طولي

أمانة محافظة جدة

شعار الامانة

أمانة جدة

تم اعداد واعتماد هذا القرار بواسطة المكتب الهندسي وعلى مسئوليته

تاريخ السداد ١٤٤٢/٠٨/٣٠ هـ

الرسوم

قيمة الرسوم: ٢٤٥,٠٠ ريال.

بيانات المكتب الهندسي

اسم المكتب	السروات للاعمال المساحيه		
المهندس	———	تاريخ الرفع المساحي	
المساح	———	١٤٤٢/٠٨/٣٠ هـ	
رقم التسجيل	٣٥٠٠٠٢٢٨١٣	هاتف / فاكس	[illegible]
اسم المسئول	———	توقيعة	———

ختم المكتب

مكتب السروات لل

احداثيات الموقع بعد التنظيم

#	شرقيات	شماليات	#	شرقيات	شماليات
١	٥١٦٣٥١.٧٢٥٤	٢٣٥٧٢٤٨.٢٤٥٦	٩	———	———
٢	٥١٦٣١٦.٧١٩٠	٢٣٥٧٢٤٨.٨١٢٦	١٠	———	———
٣	٥١٦٣٧٧.١١٧٢	٢٣٥٧٢٣٠.٨١٧٢	١١	———	———
٤	٥١٦٣٥٢.١٣٣٦	٢٣٥٧٢٣٠.٢٥٠٢	١٢	———	———
٥	٥١٦٣٥١.٧٢٥٤	٢٣٥٧٢٤٨.٢٤٥٦	١٣	———	———
٦	———	———	١٤	———	———
٧	———	———	١٥	———	———
٨	———	———	١٦	———	———